

číslo jednací	spisová značka	vyřizuje / telefon / e-mail	Český Krumlov
MUCK 62645/2025/ODSH/Hav	S-MUCK/062249/2025/ODSH/Hav	Ing. Miloš Havelka +420 380 766 513 milos.havelka@ckrumlov.cz	31.07.2025

VEŘEJNÁ VYHLÁŠKA OPATŘENÍ OBECNÉ POVAHY STANOVENÍ

PŘECHODNÉ ÚPRAVY PROVOZU NA POZEMNÍCH KOMUNIKACÍCH

**Společnost M - SILNICE a.s., IČO 42196868, Husova 1697, 530 03 Pardubice,
kterou zastupuje Jan Nevšímal - Janev, Provozovna: Planá 85, 370 01 České
Budějovice, IČO 48250503, Chýnovská 852, 391 11 Planá nad Lužnicí**

dále jen „žadatel“) podal dne 25.07.2025 žádost o stanovení přechodné úpravy provozu na silnici II/155 v ORP Český Krumlov dle přiloženého dopravně inženýrského opatření z důvodu provádění stavebních prací:

I/39 Dolní Třebonín - Rájov (provizorní komunikace SO 171)

Městský úřad Český Krumlov, odbor dopravy a silničního hospodářství (dále jen "správní orgán") příslušný podle § 124 odst. 5 a 6 zákona č. 361/2000 Sb., o silničním provozu, v platném znění,

s t a n o v u j e

podle § 77 odst. 1 písm. c) a § 77 odst. 5 zákona o silničním provozu a § 172 a 173 zákona č. 500/2004 Sb., správní řád, v platném znění, (dále jen "správní řád") odst. 5 zákona o silničním provozu, po odsouhlasení Krajského ředitelství Policie Jihočeského kraje, územní odbor Český Krumlov, dopravní inspektorát č.j.: KRPC-97101-2/ČJ-2025-020206 ze dne 25.07.2025, přechodnou úpravu provozu na pozemních komunikacích takto:

- **Dotčené komunikace:** silnice II/155 a provizorní komunikace SO 171 dle DIO v příloze,
- **V úseku:** dle DIO v příloze,
- **Komu se stanovuje:** žadateli,
- **Důvod žádosti:** stavební práce silnice II/155 - stavba I/39 Dolní Třebonín - Rájov (provizorní komunikace SO 171)
- **Termín:** **od 10.08.2025 do 31.08.2026**
- **Velikost dopravní značky:** základní
- **Provedení značky (typ):** přechodné SDZ, světelné signály a dopravní zařízení
- **Odpovědná osoba:** Zdeněk Dvořák, M - SILNICE a.s., tel.: 734 171 946

Podmínky pro provedení přechodné úpravy provozu:

1. Přechodná úprava provozu bude realizována v souladu s pravomocným rozhodnutím silničního správního úřadu č.j.: MUCK 62511/2025/ODSH/Hav ze dne 31.07.2025 (dále jen "rozhodnutí").
2. Provedení a umístění dopravního značení musí být v souladu s vyhláškou č. 294/2015 Sb., v platném znění, kterou se provádějí pravidla provozu na pozemních komunikacích, ve znění pozdějších předpisů, technickou normou ČSN EN 12899-1 a technickými podmínkami TP 66 "Zásady pro označování pracovních míst na pozemních komunikacích".
3. Veškeré dopravní značení bude provedeno v základní velikosti v reflexním provedení. Všechny součásti dopravních značek (patka, sloupek, značka, uchycení) musí být schváleného typu. Za snížené viditelnosti bude místo označeno výstražným světlem žluté barvy podle § 45 odst. 3 zákona o silničním provozu.
4. Instalaci dopravního značení a zařízení smí provádět firma s oprávněním k těmto pracím.
5. Trvalé dopravní značení, které je v rozporu s přechodným dopravním značením bude překryto a po ukončení akce uvedeno do původního stavu.
6. Značky, světelné signály a dopravní zařízení související s pracovním místem se umísťují až bezprostředně před začátkem prací s ohledem na dobu potřebnou k jejich instalaci. Není-li to možné, musí být jejich platnost zrušena zakrytím nebo jiným vhodným způsobem tak, aby značky, světelné signály a dopravní zařízení nebyly viditelné z žádného jízdního směru. Provádění prací na pozemních komunikacích, pro něž je pracovní místo zřizováno, bude započato teprve tehdy, až budou instalovány všechny značky, světelné signály a dopravní zařízení související se standartním nebo operativním pracovním místem.
7. Osazení dopravního značení zajistí žadatel. Za řádné provedení dopravně bezpečnostního opatření, odbornou montáž dopravního značení, jeho kontrolu a udržování po celou dobu přechodné úpravy provozu a včasné odstranění je zodpovědný žadatel. Odpovědná osoba za řádné provedení dopravně bezpečnostního opatření – odbornou montáž dopravního značení podle tohoto stanovení, jeho kontrolu a případné udržování po celou dobu přechodné úpravy provozu a dále včasné odstranění je p. Zdeněk Dvořák, M - SILNICE a.s., tel.: 734 171 946.
8. PČR si vyhrazuje právo úpravy dopravního značení v případě ohrožení bezpečnosti nebo plynulosti provozu na pozemních komunikacích. Bezpečnost a plynulost provozu na pozemních komunikacích bude zajištěna dle Policií ČR schváleného dopravně-inženýrského opatření a dle podmínek uvedených ve stanovisku Policie ČR k přechodné úpravě provozu na pozemních komunikacích.
9. Po osazení přechodného dopravního značení, světelného signalizačního zařízení, dopravního zařízení a před započatím prací je nutno informovat orgán Policie ČR.
10. Rozměry dopravních značení a zařízení bude korespondovat se vzorovými listy VL 6.1, VL 6.2., VL 6.3. Nebudou užity značky zmenšené velikosti. Spodní okraj značky bude ve výšce min. 0,6 m nad úrovní vozovky, a pokud možno v jednotné výšce v rámci jednoho pracovního místa. Značení bude po celou dobu neustále kontrolováno.
11. Při realizaci přechodné úpravy provozu nesmí dojít k znečištění nebo poškození dotčené pozemní komunikace silnice III/155 a provizorní komunikace SO 171.
12. Značky, světelné signály a dopravní zařízení musí být po celou dobu prací udržovány ve funkčním stavu, v čistotě a musí být správně umístěny.
13. Žadatel zabezpečí kontrolu míst osazení stanoveného SDZ, světelného signalizačního zařízení a dopravního zařízení minimálně 1 x denně, o správnosti a funkčnosti v řešené lokalitě provede písemný zápis.
14. Pokud pominou důvody pro umístění přechodného dopravního značení přede dnem stanoveným v rozhodnutí, musí být dopravní značení okamžitě odstraněno, součásti a příslušenství pozemní komunikace uvedeny do původního stavu a tato skutečnost neprodleně oznámena správnímu orgánu a orgánu Policie ČR.

15. Z důvodu zajištění bezpečnosti silničního provozu může správní orgán stanovit další dopravní značení, případně stanovené dopravní značení změnit. Povinností navrhovatele je zajistit okamžité osazení stanoveného dopravního značení.

Odůvodnění:

Žadatel podal návrh na přechodnou úpravu provozu na pozemních komunikacích z důvodu zajištění bezpečnosti silničního provozu v souladu s rozhodnutím. K návrhu přiložil jednoduchou projektovou dokumentaci, DIO schválené příslušným orgánem Policie ČR, vyjádření vlastníka/správce pozemní komunikace silnice II/155 SÚS Jihočeského kraje, p.o., závod Český Krumlov.

Správní orgán návrh posoudil a neshledal důvody, které by bránily stanovení přechodné úpravy provozu, a proto stanovil přechodnou úpravu provozu na pozemních komunikacích.

Poučení:

Proti opatření obecné povahy nelze podat opravný prostředek. Opatření obecné povahy nabývá účinnosti pátým dnem po vyvěšení na úřední desce správního orgánu a musí být vyvěšeno po dobu nejméně 15 dnů. Soulad opatření obecné povahy s právními předpisy lze posoudit v přezkumném řízení.

Do opatření obecné povahy a jeho odůvodnění může každý nahlédnout u správního orgánu. Jde-li o stanovení přechodné úpravy provozu správní orgán nevyzývá dotčené osoby k podávání připomínek nebo námitek.

Ing. Miloš Havelka
referent dopravy

Příloha:

- Situace dopravního značení (DIO) – 1 x A4.

Obdrží:

účastníci (doručenky)

1. Jan Nevšímal - Janev, Provozovna: Planá 85, 370 01 České Budějovice, IDDS: 2m5vwyr
sídlo: Chýnovská č.p. 852, 391 11 Planá nad Lužnicí
2. Správa a údržba silnic Jihočeského kraje p.o., závod Český Krumlov, IDDS: cadk8eb
sídlo: Budějovická č.p. 127, Domoradice, 381 01 Český Krumlov 1

Na vědomí:

3. Policie České republiky - KŘP Jihočeského kraje, Územní odbor Český Krumlov, Dopravní inspektorát, IDDS: eb8ai73
sídlo: Tovární č.p. 165, 381 23 Český Krumlov 1
4. Hasičský záchranný sbor Jihočeského kraje, územní odbor Český Krumlov, IDDS: ph9aiu3
sídlo: Pražská tř. č.p. 2666/52b, České Budějovice 3, 370 04 České Budějovice 4
5. Zdravotnická záchranná služba Jihočeského kraje, IDDS: g4umvrn
sídlo: B. Němcové č.p. 1931/6, České Budějovice 7, 370 01 České Budějovice 1

Úřední desky:

6. Městský úřad Český Krumlov, úřední deska, Kaplická č.p. 439, Horní Brána, 381 01 Český Krumlov 1
7. Obec Mojmén, úřední deska, IDDS: je3bm4w
sídlo: Mojmén č.p. 19, 382 32 Velešín
8. Obec Dolní Třebonín, úřední deska, IDDS: bipbkma
sídlo: Dolní Třebonín č.p. 6, 382 01 Dolní Třebonín

Toto opatření obecné povahy musí být vyvěšeno na úřední desce Městského úřadu Český Krumlov, Obecního úřadu Mojmén a Obecního úřadu Dolní Třebonín a současně na jejich elektronických úředních deskách po dobu 15 dnů. Opatření obecné povahy nabývá účinnosti pátým dnem vyvěšení.

Vyvěšeno dne: 31. 3. 2025


Sejmuto dne:

OBEC MOJNÉ
MOJNÉ 19, 382 32 Velešín
IČ: 00655666, MČS: CZ00655666
Tel.: 380 743 778, 382 399 122

Razítko, podpis orgánu, který potvrzuje vyvěšení a sejmutí tohoto opatření obecné povahy.

Situace provizorní komunikace (III/155 v km 0,000)
M 1:1 000

III/155 Římov
MUK Dolní Třebonín

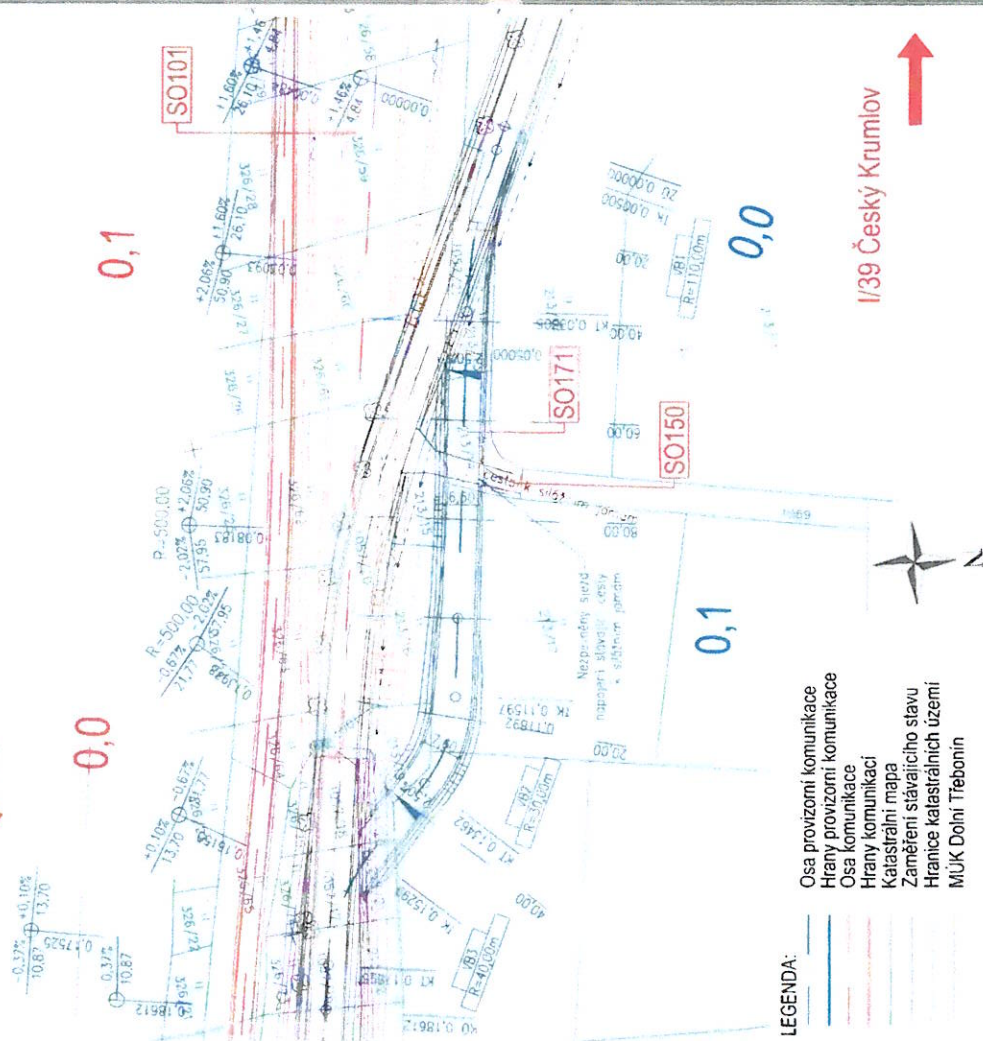


LEGENDA:

- Osa provizorní komunikace
- Hrany provizorní komunikace
- Osa komunikace
- Hrany komunikace
- Katastrální mapa
- Zaměření stávajícího stavu
- Hrany katastrálních území
- MUK Dolní Třebonín

STÁVAJÍCÍ INŽENÝRSKÉ SÍTĚ

- nadzemní vedení VN
- podzemní vedení NN
- nadzemní vedení NN
- nadzemní vedení VVN
- podzemní vedení VO
- nadzemní sdělovací vedení metalické
- podzemní sdělovací vedení metalické
- podzemní sdělovací vedení metalické
- vodovodní vedení
- vodovodní odkařovací vedení
- podzemní plynovod - VTL

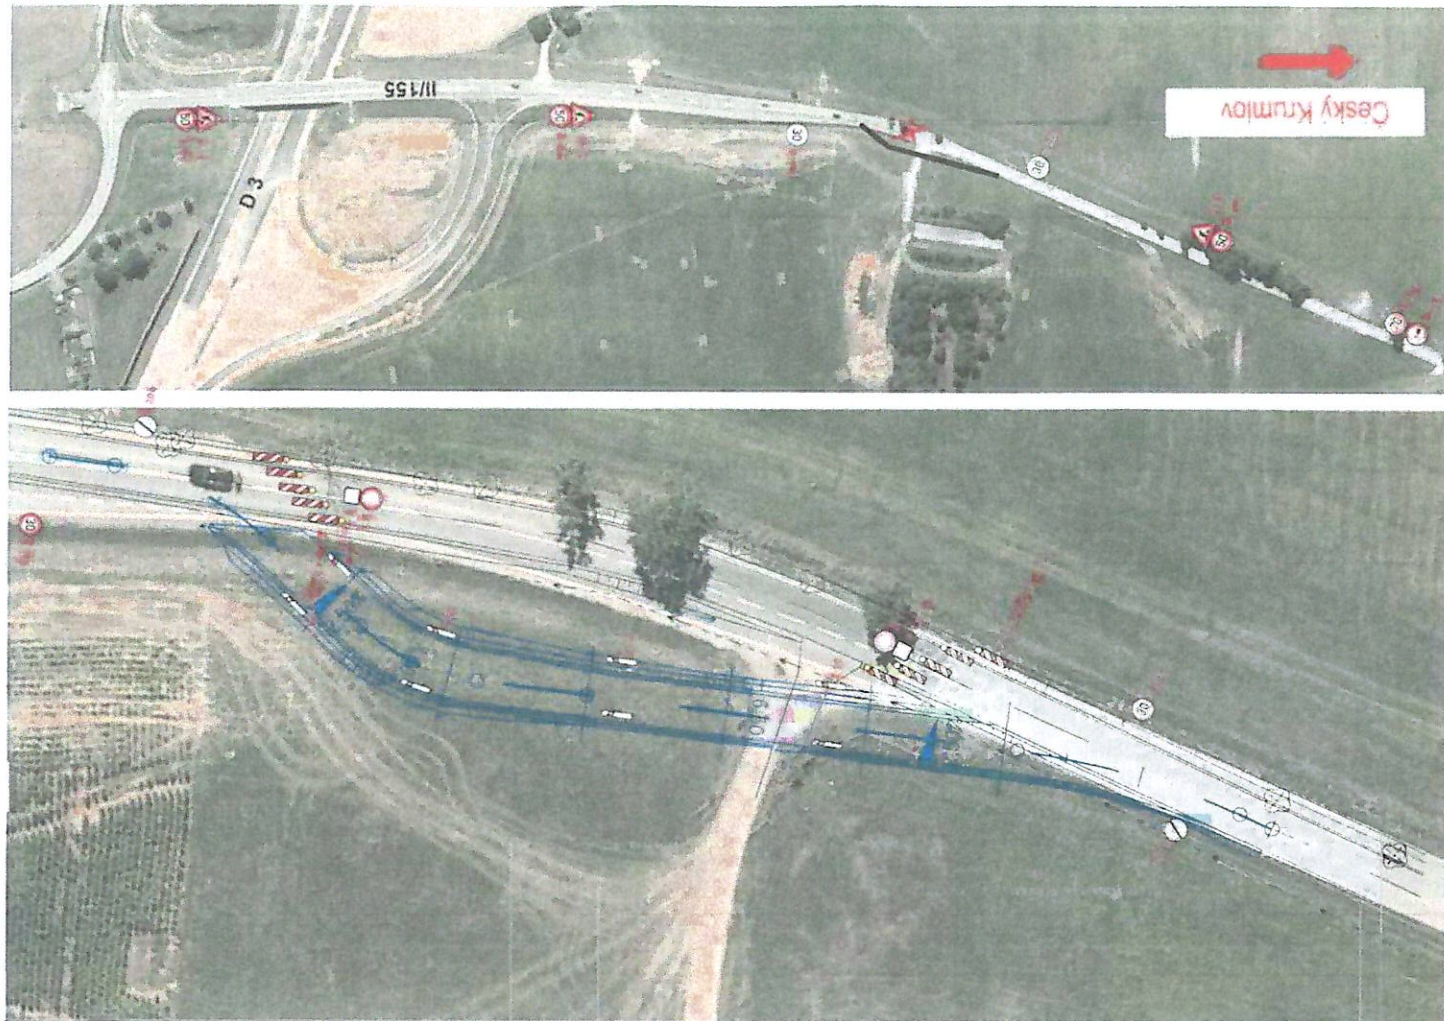

III - (1)

III/155
MUK
DOLNÍ
TŘEBONÍN

30 III 201 - návrhová přehledná DZ

Dopravní inženýrské služby

dopravní značení
JANEY
Chybská 83
351 11 Řípa n.d. (umíst.)
Předměstí - Praha 8
IČO: 123 456 789
tel: 123 456 789

I/39 Třebonín - Rajov
provizorní komunikace SO 171
M - SILNICE a.s., Husova 1697, Pardubice
Zaměstnanec: Karel Pátek
Termín: 24.7.2025
Listopad: A3
Příloha: 1
Telefon: +420 777 227 534
Bardubice

I/39 Český Krumlov

