


# schéma řešených území odůvodnění změny č. 2 územního plánu Mojné

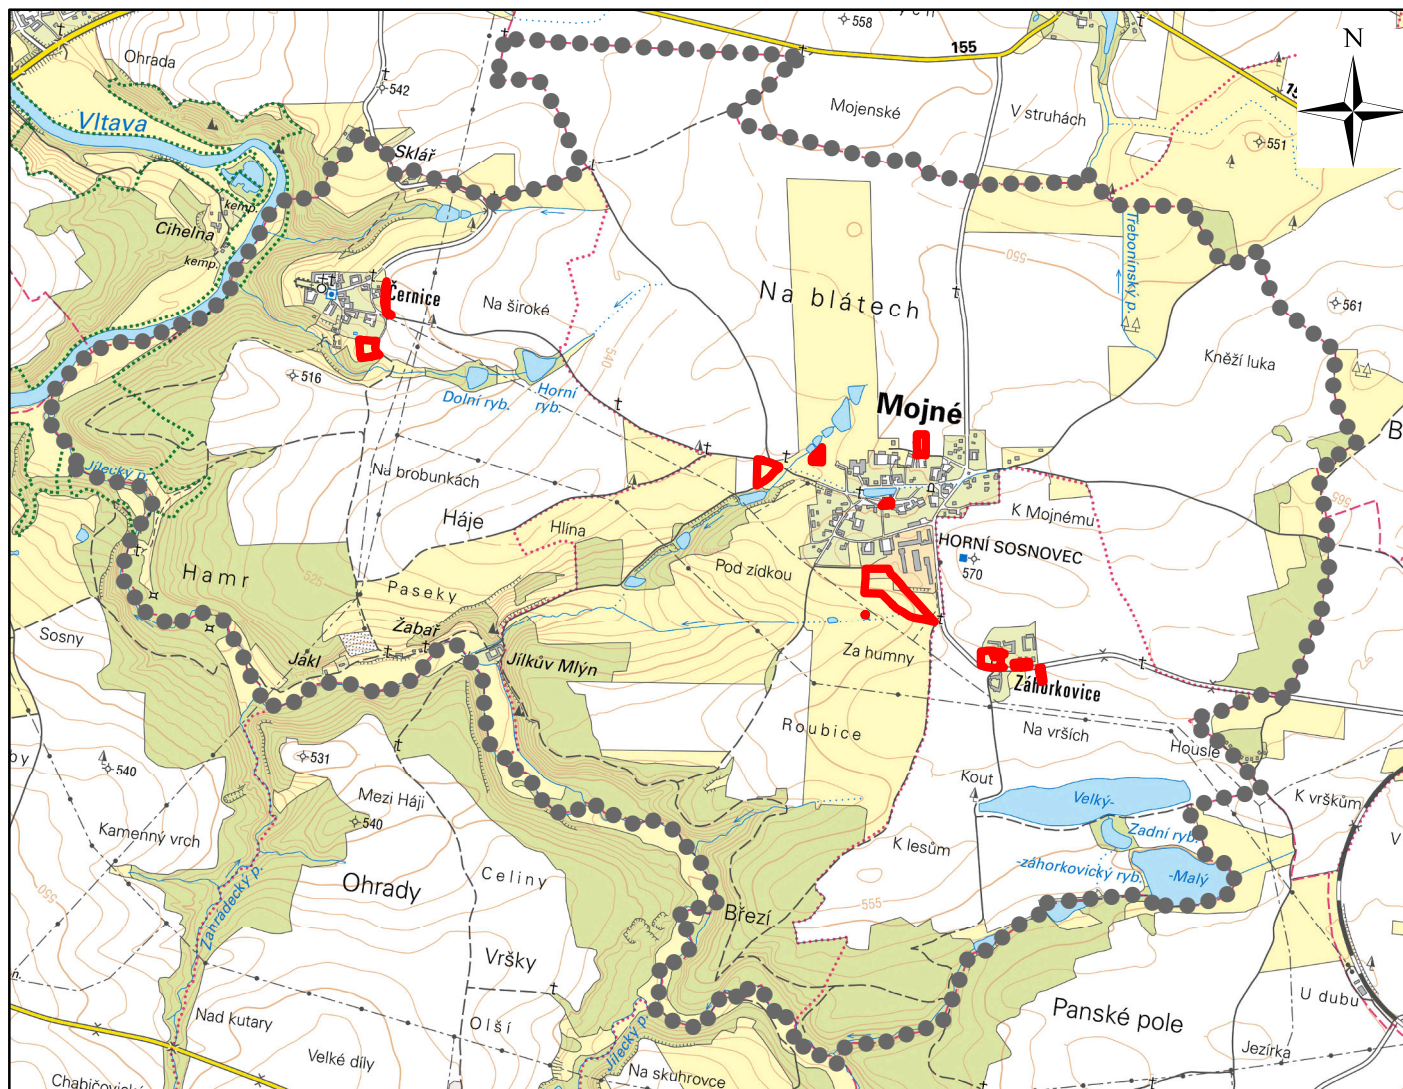

## Legenda

- správní území obce
- řešená území změny

<b>Ing. Vlastimil Smítka</b> Vlastiboř 21, 392 01 Soběslav	razítko projektant
datum vyhotovení: <b>březen 2022</b>	
vypracoval: <b>Ing. Vlastimil Smítka</b>	
odpovědný projektant: <b>Ing. Vlastimil Smítka</b>	
číslo paré:	