
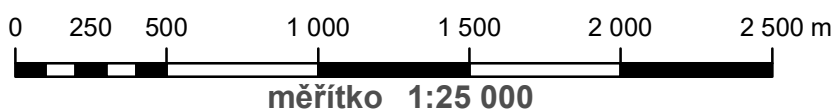




schéma řešených území odůvodnění změny č. 2 územního plánu Mojné

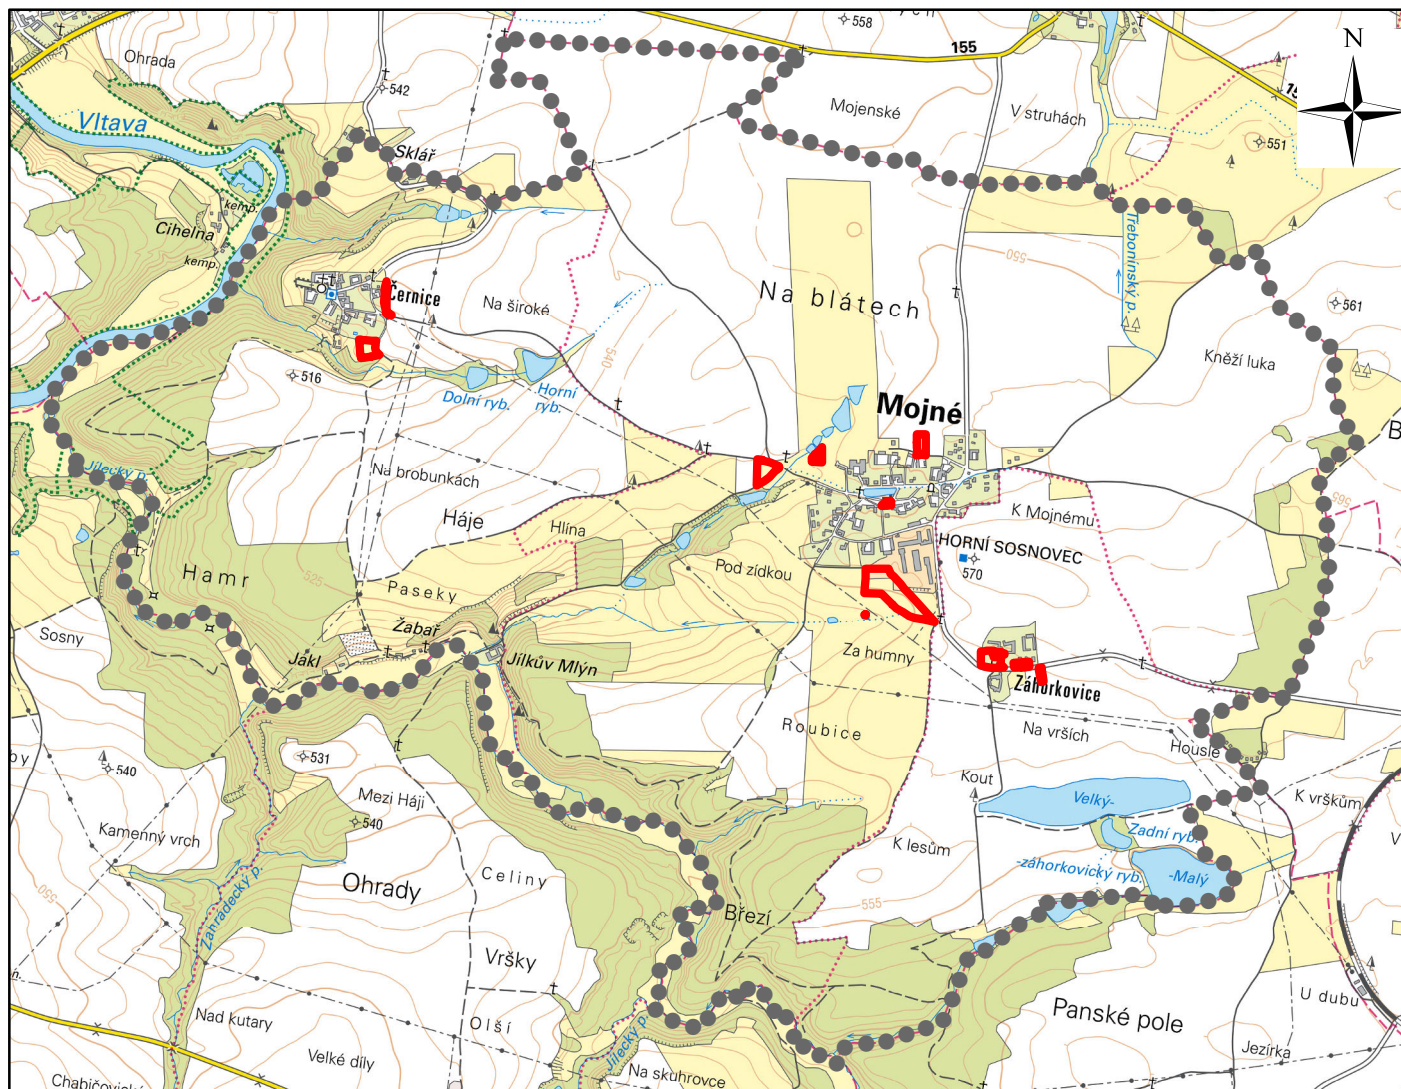

Legenda

-  správní území obce
-  řešená území změny

| | |
|--|--------------------|
| Jitka Smítková Vlastibor 21, 392 01 Soběslav | razítko projektant |
| datum vyhotovení: srpen 2022 | |
| vypracoval: Jitka Smítková | |
| odpovědný projektant: Vlastimil Smítka | |
| číslo paré: | |