


LEGENDA



HRANICE ÚZEMÍ ŘEŠENÉHO ZMĚNOU
HRANICE ZASTAVITELNÝCH PLOCH
VZDÁLENOST 50 M OD OKRAJE LESA
HRANICE LOKALIT
HRANICE BPEJ
MELIORAČNÍ PLOCHY
III. TŘÍDA OCHRANY
V. TŘÍDA OCHRANY

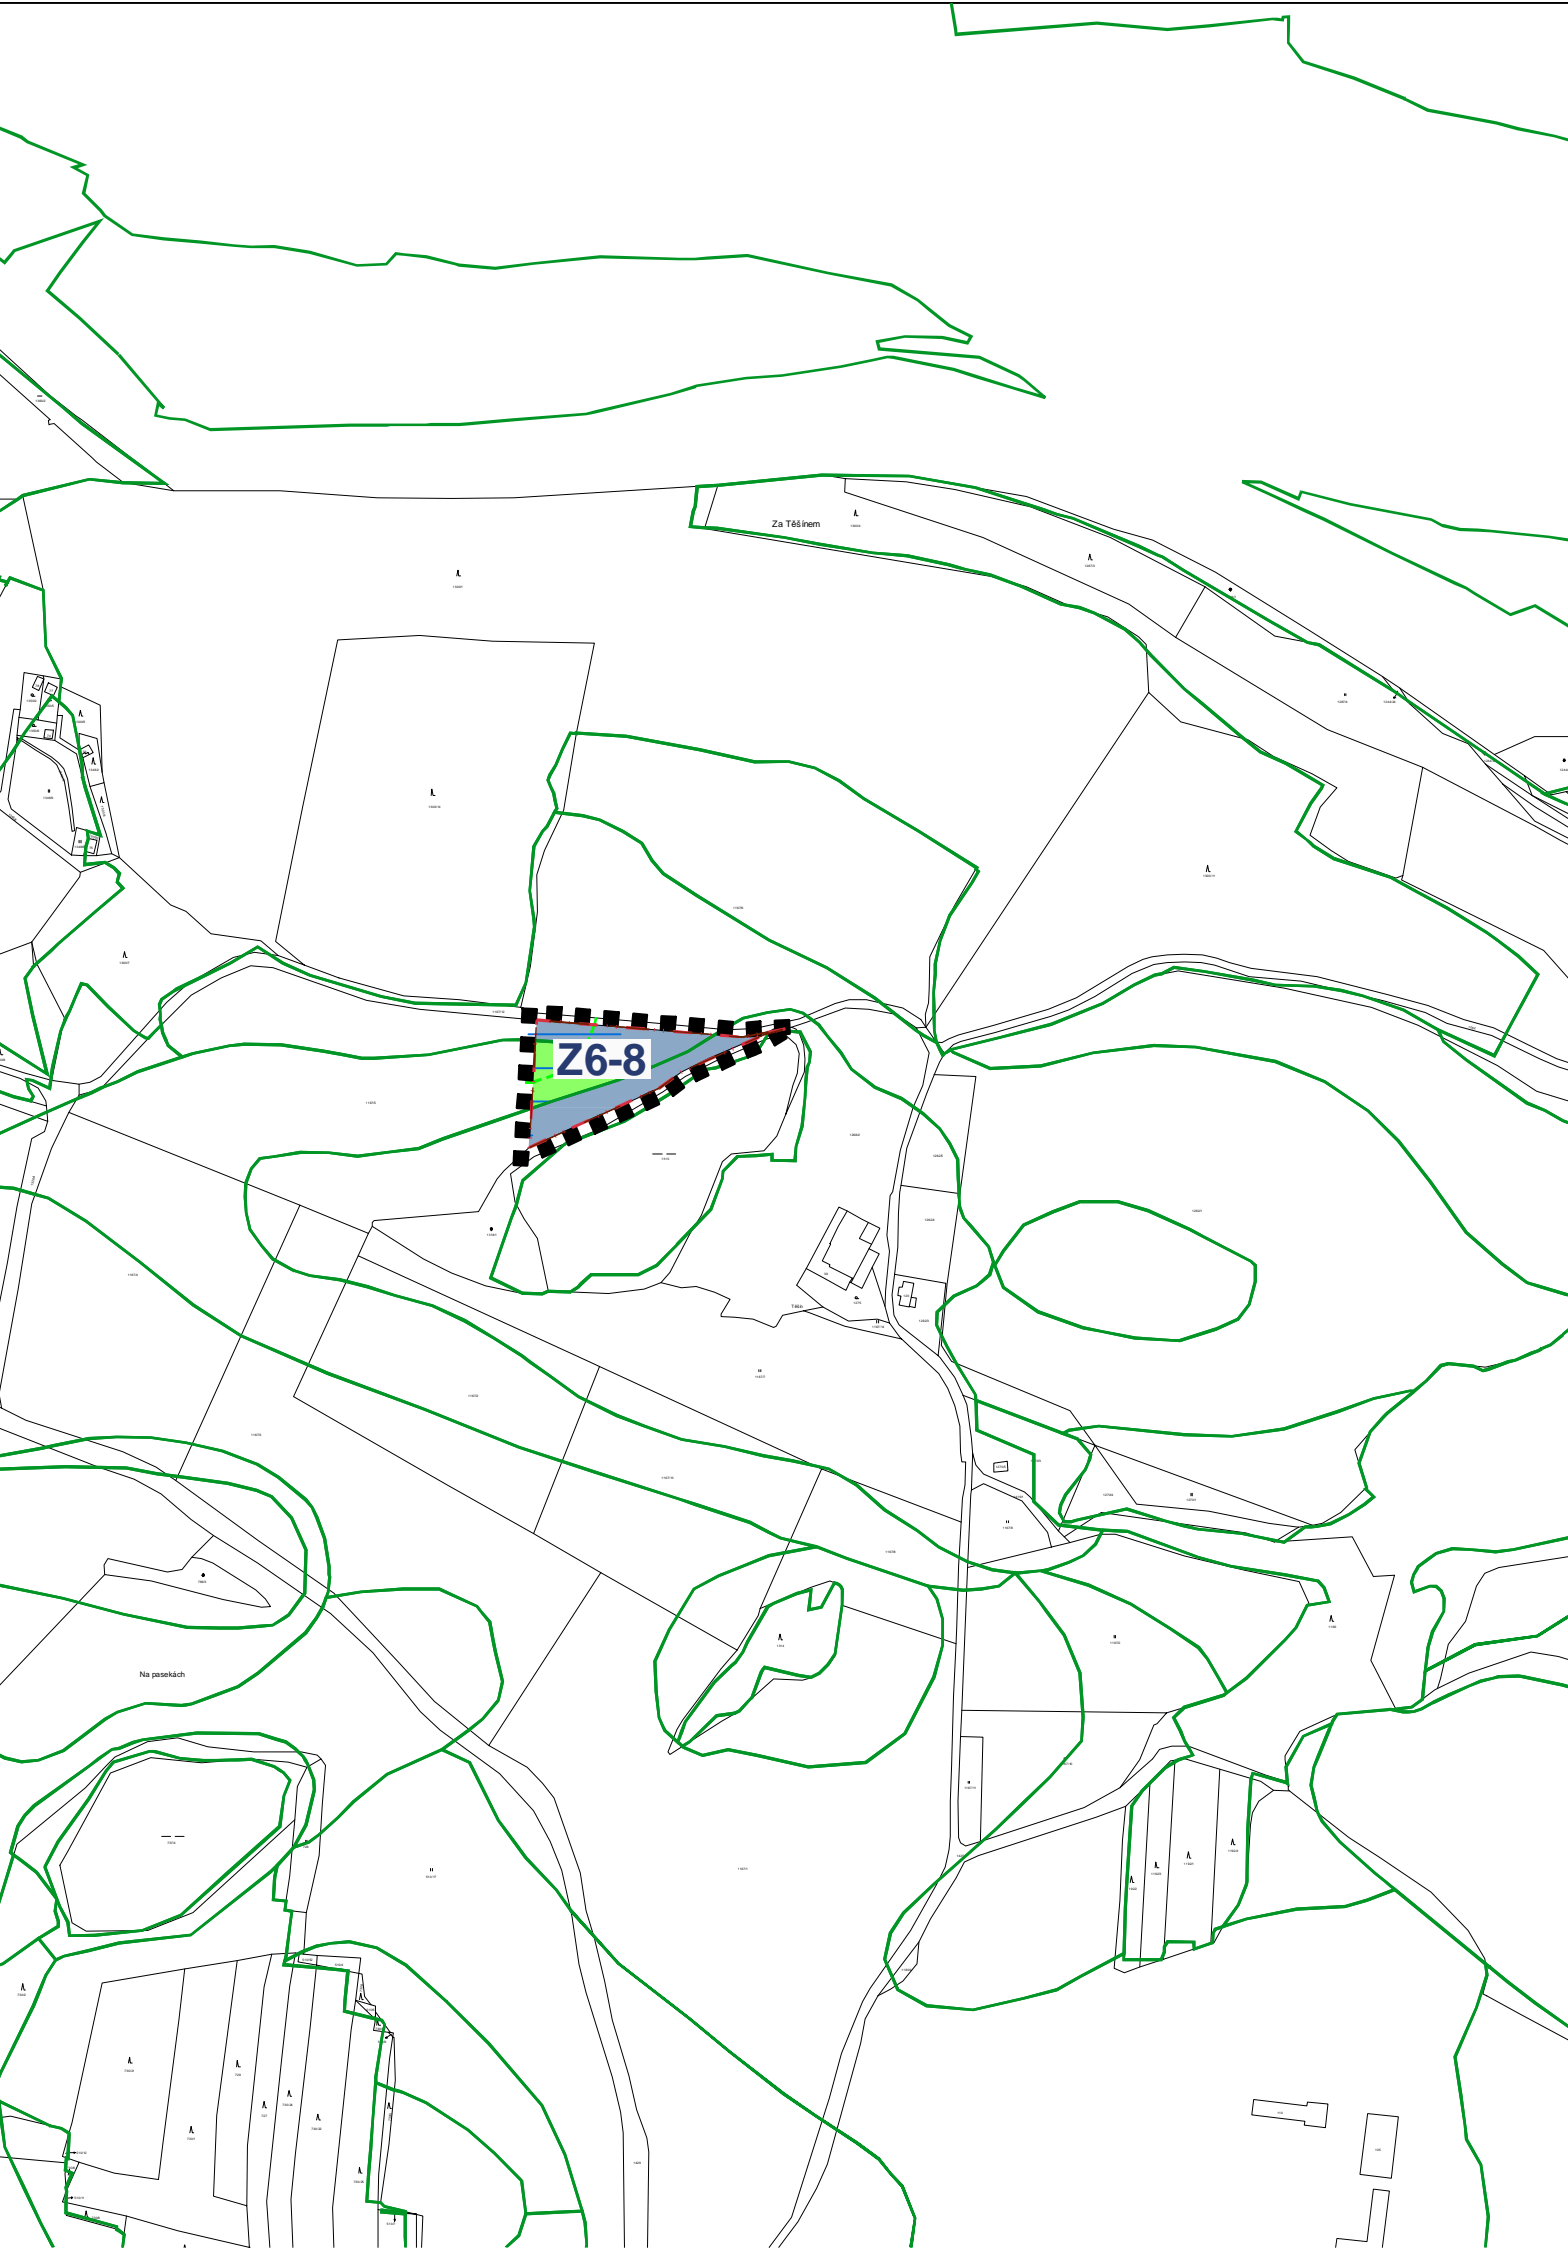

Změna č. 6 Územního plánu Dolní Třebonín

ČÁST: ODŮVODNĚNÍ VÝKRES PŘEDPOKLÁDANÝCH ZÁBORŮ PŮDNIHO FONDU

Ing. arch. Dominik Daněk
Hosín 165, 373 41 Hluboká nad Vltavou
IČ: 11 998 156
tel. 737 048 203, danek.do@seznam.cz

RAZÍTKA A PODPISY:

ZPRACOVATEL: ING. ARCH. DOMINIK DANĚK
KRESLIL: ING. PETRA JUNGVIRTOVÁ, LUKÁŠ HOLEMÝ
ČÍSLO ZAKÁZKY: 35_2022 ČÍSLO VÝKRESU: ČÍSLO PARÉ:
DATUM: PROSINEC 2022 **4c** **1**
MĚŘÍTKO: 1 : 5 000

ZÁZNAM O ÚČINNOSTI

DATUM NABYTÍ ÚČINNOSTI	
POŘIZOVATEL OBECNÍ ÚŘAD DOLNÍ TŘEBONÍN LUDMILA BOROVKOVÁ Oprávněná úřední osoba pořizovatele	SPRÁVNÍ ORGÁN, KTERÝ ZMĚNU Č. 6 ÚP VYDAL ZASTUPITELSTVO OBCE DOLNÍ TŘEBONÍN
RAZÍTKO A PODPIS:	RAZÍTKO A PODPIS:

