



**PLOCHY:**


- Plocha komunikace
- Nápojení vozovkových vrstev
- Výkopový svah
- Násypový svah
- Skalní zářez
- Odláždění lomovým kamenem
- Zpevnění obkladovými deskami
- Vegetační tvárnice/prvky

**LEGENDA:**

- Osa komunikace
- Hrany komunikací - změna "b"
- Hrany komunikací
- Vodorovné dopravní značení
- Nárypový svah
- Katastrální mapa
- Zaměření stávajícího stavu
- Silniční ocelové svodidlo
- Oplocení
- Hranice katastrálních území
- Provizorní komunikace

**STÁVAJÍCÍ INŽENÝRSKÉ SÍTĚ:**

- nadzemní vedení VN
- podzemní vedení NN
- nadzemní vedení NN
- nadzemní vedení VVN
- podzemní vedení VO
- nadzemní sdělovací vedení metalické
- podzemní sdělovací vedení metalické nezaměřené
- podzemní sdělovací vedení metalické
- vodovodní vedení
- vodovodní odkalovací vedení
- podzemní plynovod - VTL

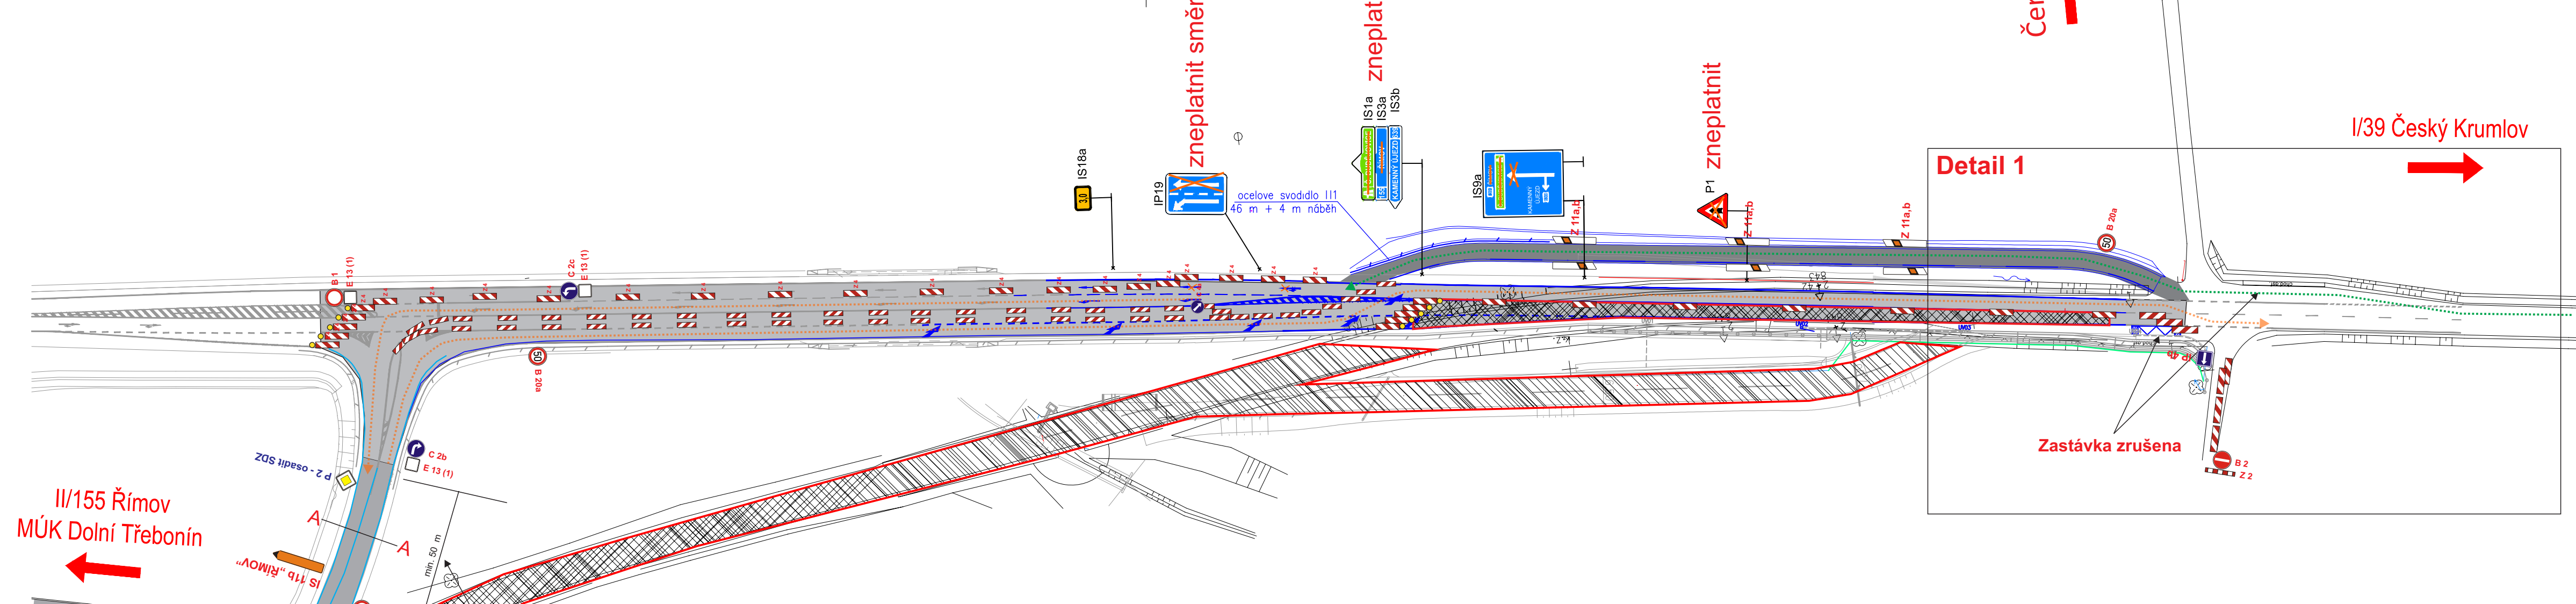


**E 13 (1)**  
MIMO VOZIDEL STAVBY

Zhotovitel PD DIO: JANEV  
 dopravní značení  
 Jan Nevlínal - JANEV  
 Chýnovská 852  
 391 11 Planá nad Lužnicí  
 Provozovna Planá 85,  
 370 01 České Budějovice  
 tel: 777 227 534 www.janev.cz

Dopravní inženýrské opatření:  
**I/39 Třebonín - Rájov**  
 převezení provozu na novou komunikaci I/39

Zadavatel: **M - SILNICE a.s., Husova 1697, Pardubice**

Zhotovitel:  
 Vypracoval: Karel Pekař Dne: 19.5.2026 Verze: 1  
 Email: pekar@janev.cz Formát: A3 Počet listů: 2/5  
 Telefon: +420 777 227 534 Poznámka: obousměrný provoz

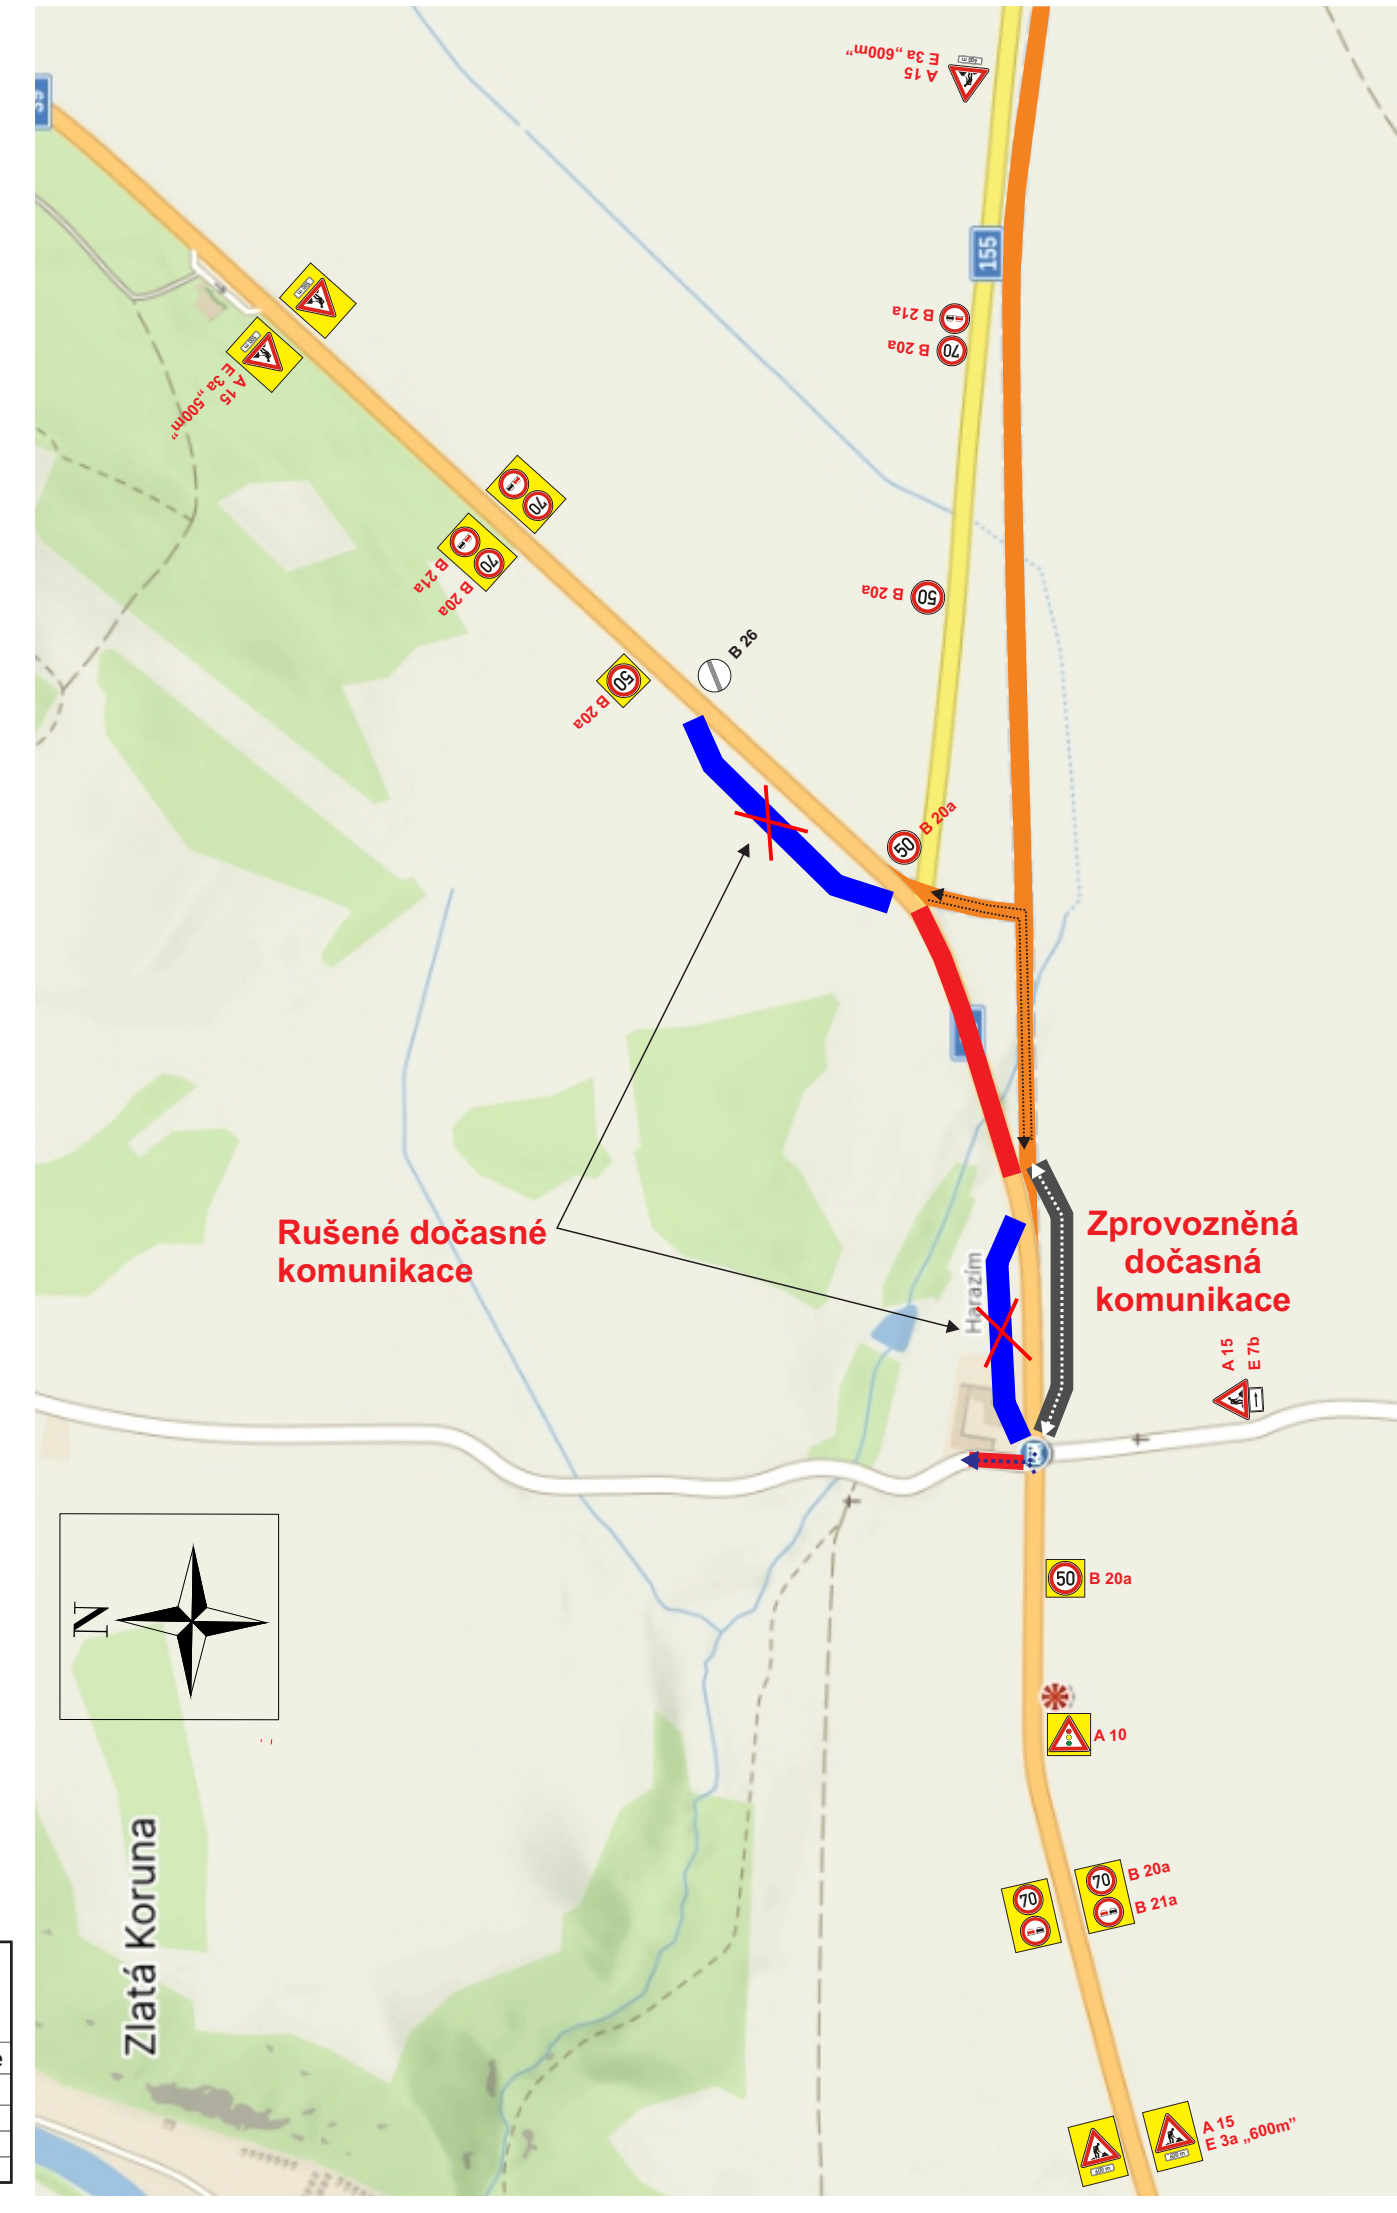

IS 11b „ŠTĚKŘE“



zastávka zrušena

dočasná demontáž IJ 4b

33 m

18 m

zastávka zrušena



Z 4 + světlo typu 1

Z 4

Z 5 - umístěno na vodící prah

Z 2 + světlo typu 1


B 24b

V 2b

P 6

C 2b

světla S 1 - umístěny podle I smlouvy od Čerchova

Zhotovitel PD DIO:		Dopravně inženýrské opatření:	
 dopravní značení Jan Nevšimal - JANEV Chýnovská 852 391 11 Planá nad Lužnicí Provozovna Planá 85, 370 01 České Budějovice tel: 777 227 534 www.janev.cz		<b>I/39 Třebonín - Rájov</b> převedení provozu na novou komunikaci I/39 Zadavatel: <b>M - SILNICE a.s., Husova 1697, Pardubice</b> Zhotovitel:	
Vypracoval: Karel Pekař Email: pekar@janev.cz Telefon: +420 777 227 534	Dne: 19.5.2026 Formát: A3 Poznámka: SSZ provoz - detail 1	Verze: 1 Počet listů: 3/5	

IS 11b „ŠTĚKŘE“



zastávka zrušena

dočasná demontáž IJ 4b

33 m

18 m

zastávka zrušena



Zhotovitel PD DIO :		Dopravně inženýrské opatření:	
 <b>dopravní značení</b> Jan Nevšimal - JANEV Chýnovská 852 391 11 Planá nad Lužnicí Provozovna Planá 85, 370 01 České Budějovice tel: 777 227 534 www.janev.cz		<b>I/39 Třebonín - Rájov</b> převedení provozu na novou komunikaci I/39 Zadavatel: <b>M - SILNICE a.s., Husova 1697, Pardubice</b> Zhotovitel:	
Vypracoval: Karel Pekař Email: pekar@janev.cz Telefon: +420 777 227 534	Dne: 19.5.2026 Formát: A3 Poznámka: obousměrný provoz - detail 1	Verze: 1 Počet listů: 4/5	

Zhotovitel PD DIO :



dopravní značení  
Jan Nevšimal - JANEV  
Chýnovská 852  
391 11 Planá nad Lužnicí

Provozovna Planá 85 ,  
370 01 České Budějovice  
tel: 777 227 534 www.janev.cz

Dopravně inženýrské opatření:

# I/39 Třebonín - Rájov

převedení provozu na novou komunikaci I/39

Zadavatel: **M - SILNICE a.s., Husova 1697, Pardubice**

Zhotovitel:

Vypracoval: Karel Pekař

Dne: 19.5.2026

Verze:1


Email: pekar@janev.cz

Formát: A3

Počet listů: 5/5

Telefon: +420 777 227 534

Poznámka: objíždná trasa

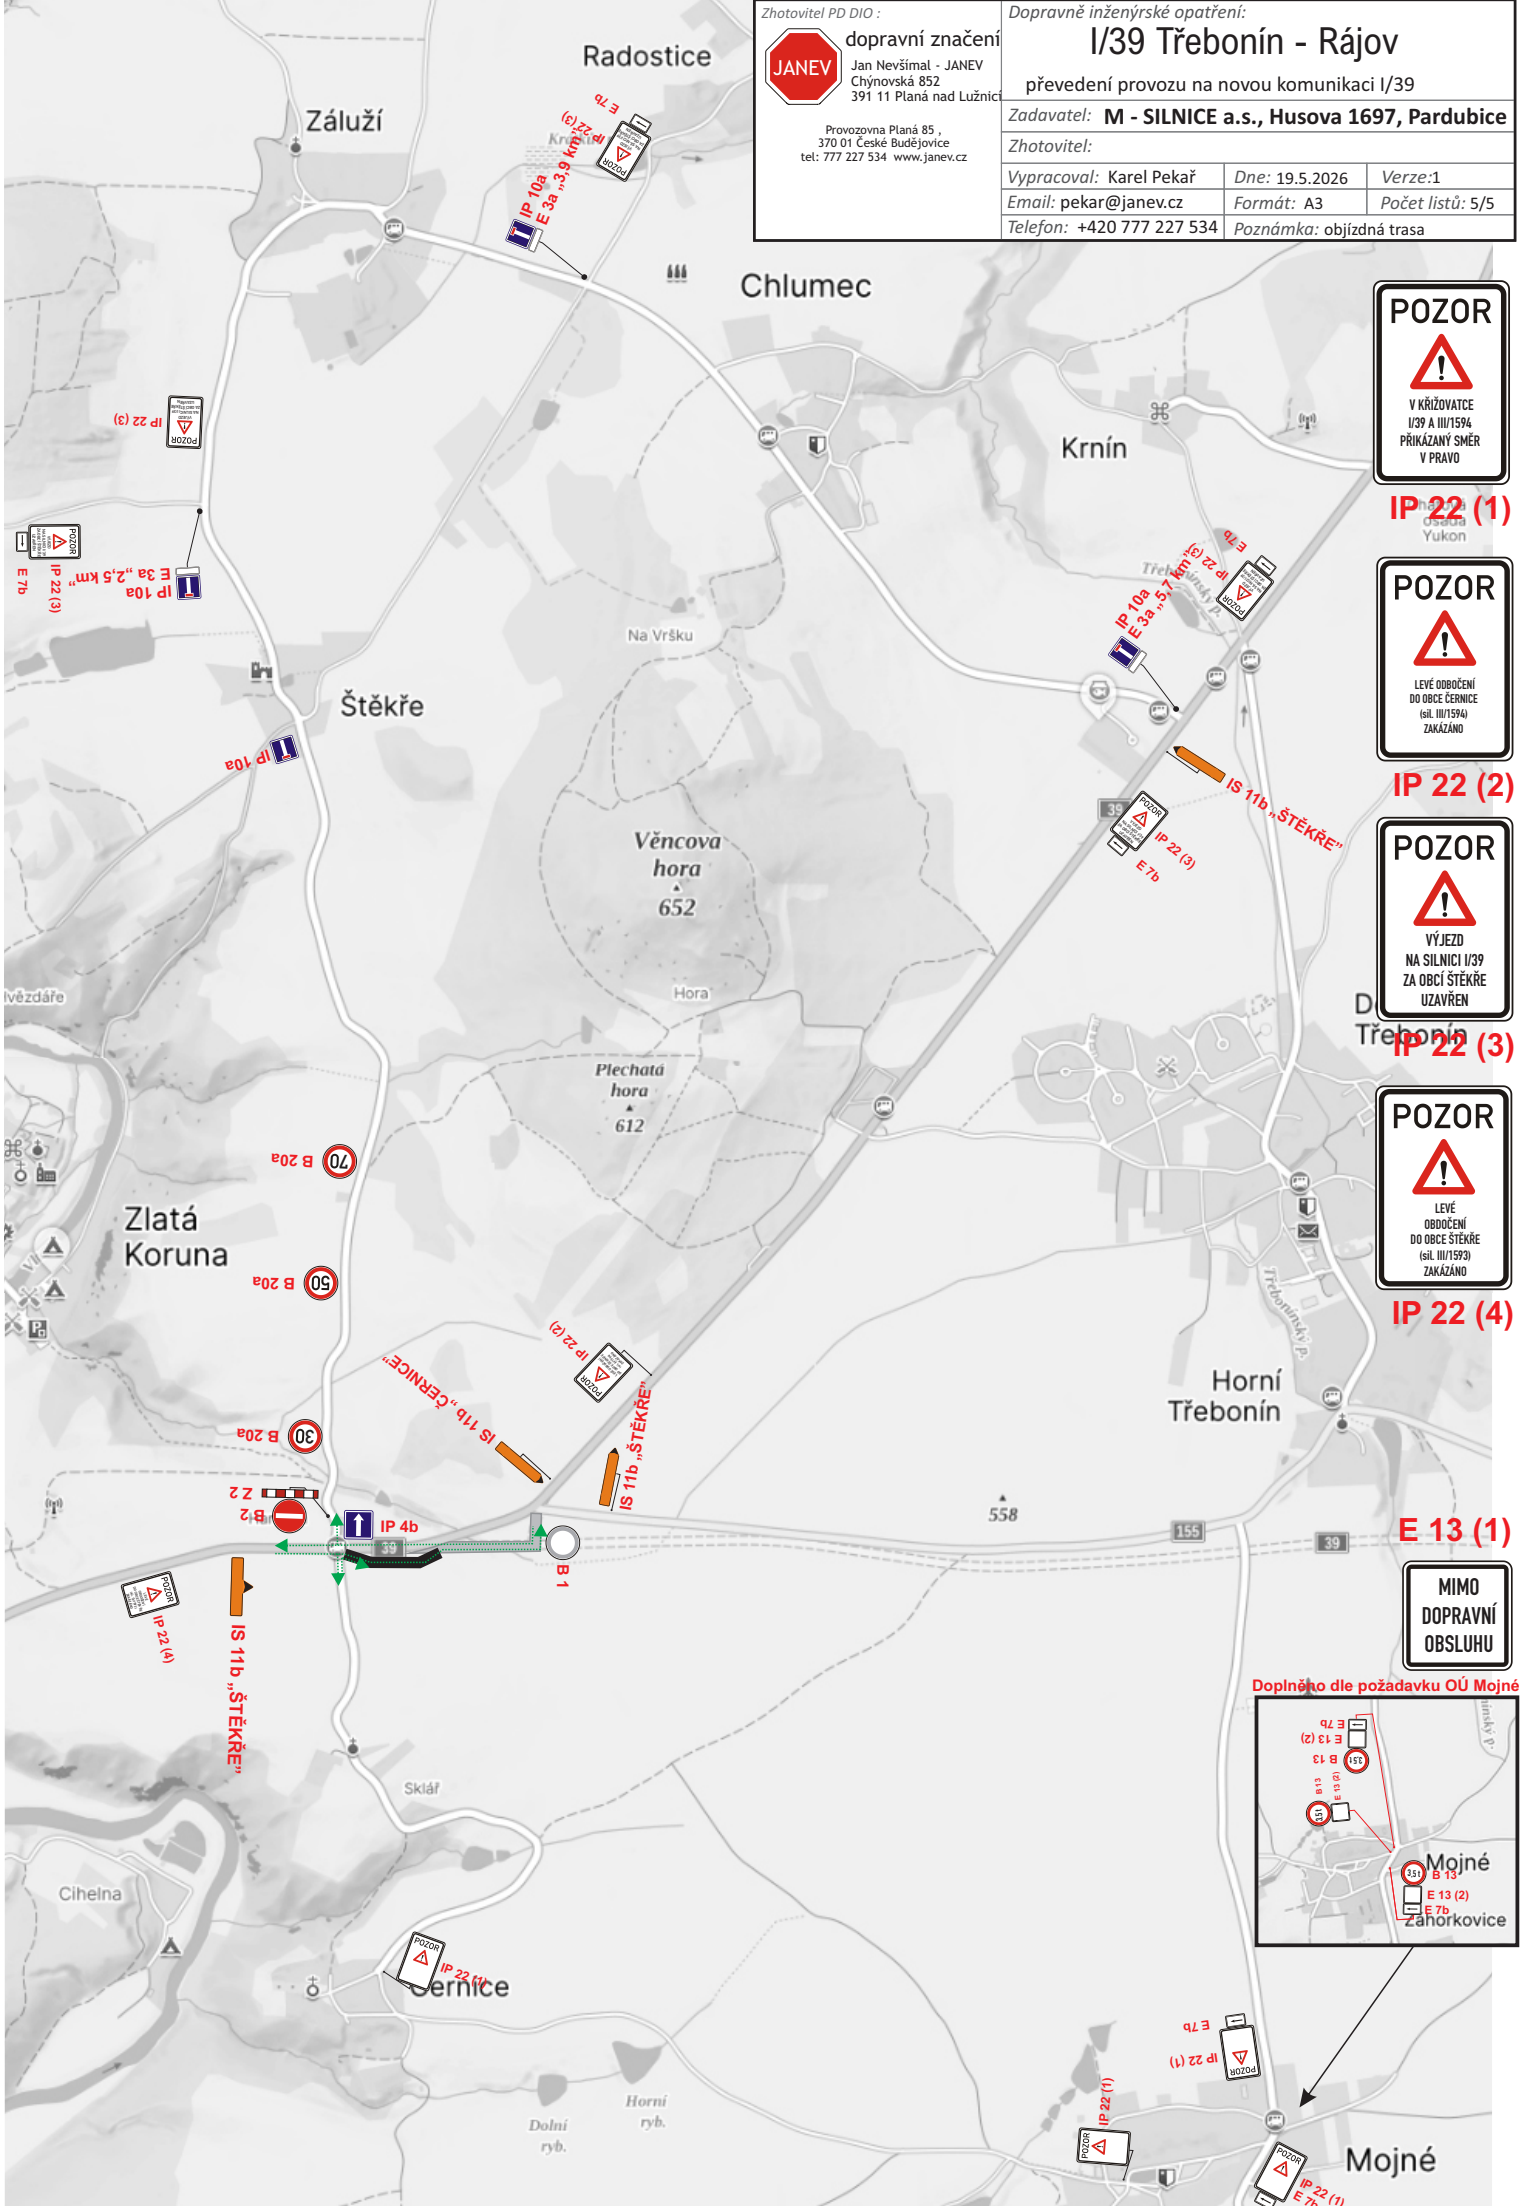

**POZOR**

V KŘÍŽOVATCE  
I/39 A III/1594  
PŘÍKÁZANÝ SMĚR  
V PRAVO

IP 22 (1)

**POZOR**

LEVÉ OBDOČENÍ  
DO OBCE ČERNICE  
(síl. III/1594)  
ZAKÁZÁNO

IP 22 (2)

**POZOR**

VÝJEZD  
NA SILNICI I/39  
ZA OBCE ŠTĚKŘE  
UZAVŘEN

IP 22 (3)

**POZOR**


LEVÉ  
OBDOČENÍ  
DO OBCE ŠTĚKŘE  
(síl. III/1593)  
ZAKÁZÁNO

IP 22 (4)

E 13 (1)

**MIMO  
DOPRAVNÍ  
OBSLUHU**

Doplněno dle požadavku OÚ Mojné

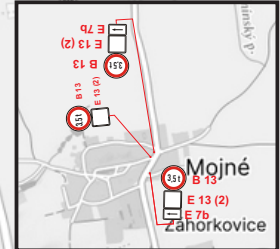

## **Ověřovací doložka změny datového formátu dokumentu podle § 69a zákona č. 499/2004 Sb.**

Změnou datového formátu se nepotvrzuje správnost a pravdivost údajů obsažených v dokumentu a jejich soulad s právními předpisy.  
Nepodařilo se získat informace o podpisu.

**Typ vstupního dokumentu:** .PDF  
**Otisk vstupního souboru:** D4BC4BF69AA1E5783A6DBE680EDED5FC297B7F201CE49C3EBBDB84B6CEF6BBB  
**Použitý algoritmus:** SHA256\_SBB 2.16.840.1.101.3.4.2.1

### **Subjekt, který změnu formátu dokumentu provedl:**

Jihočeský kraj, U Zimního stadionu 1952/2, 37001 České Budějovice, [posta@kraj-jihocesky.cz](mailto:posta@kraj-jihocesky.cz)

### **Datum vyhotovení ověřovací doložky:**

22.5.2026

### **Jméno a příjmení osoby, která změnu formátu dokumentu provedla:**

Dvořáková Ludmila