
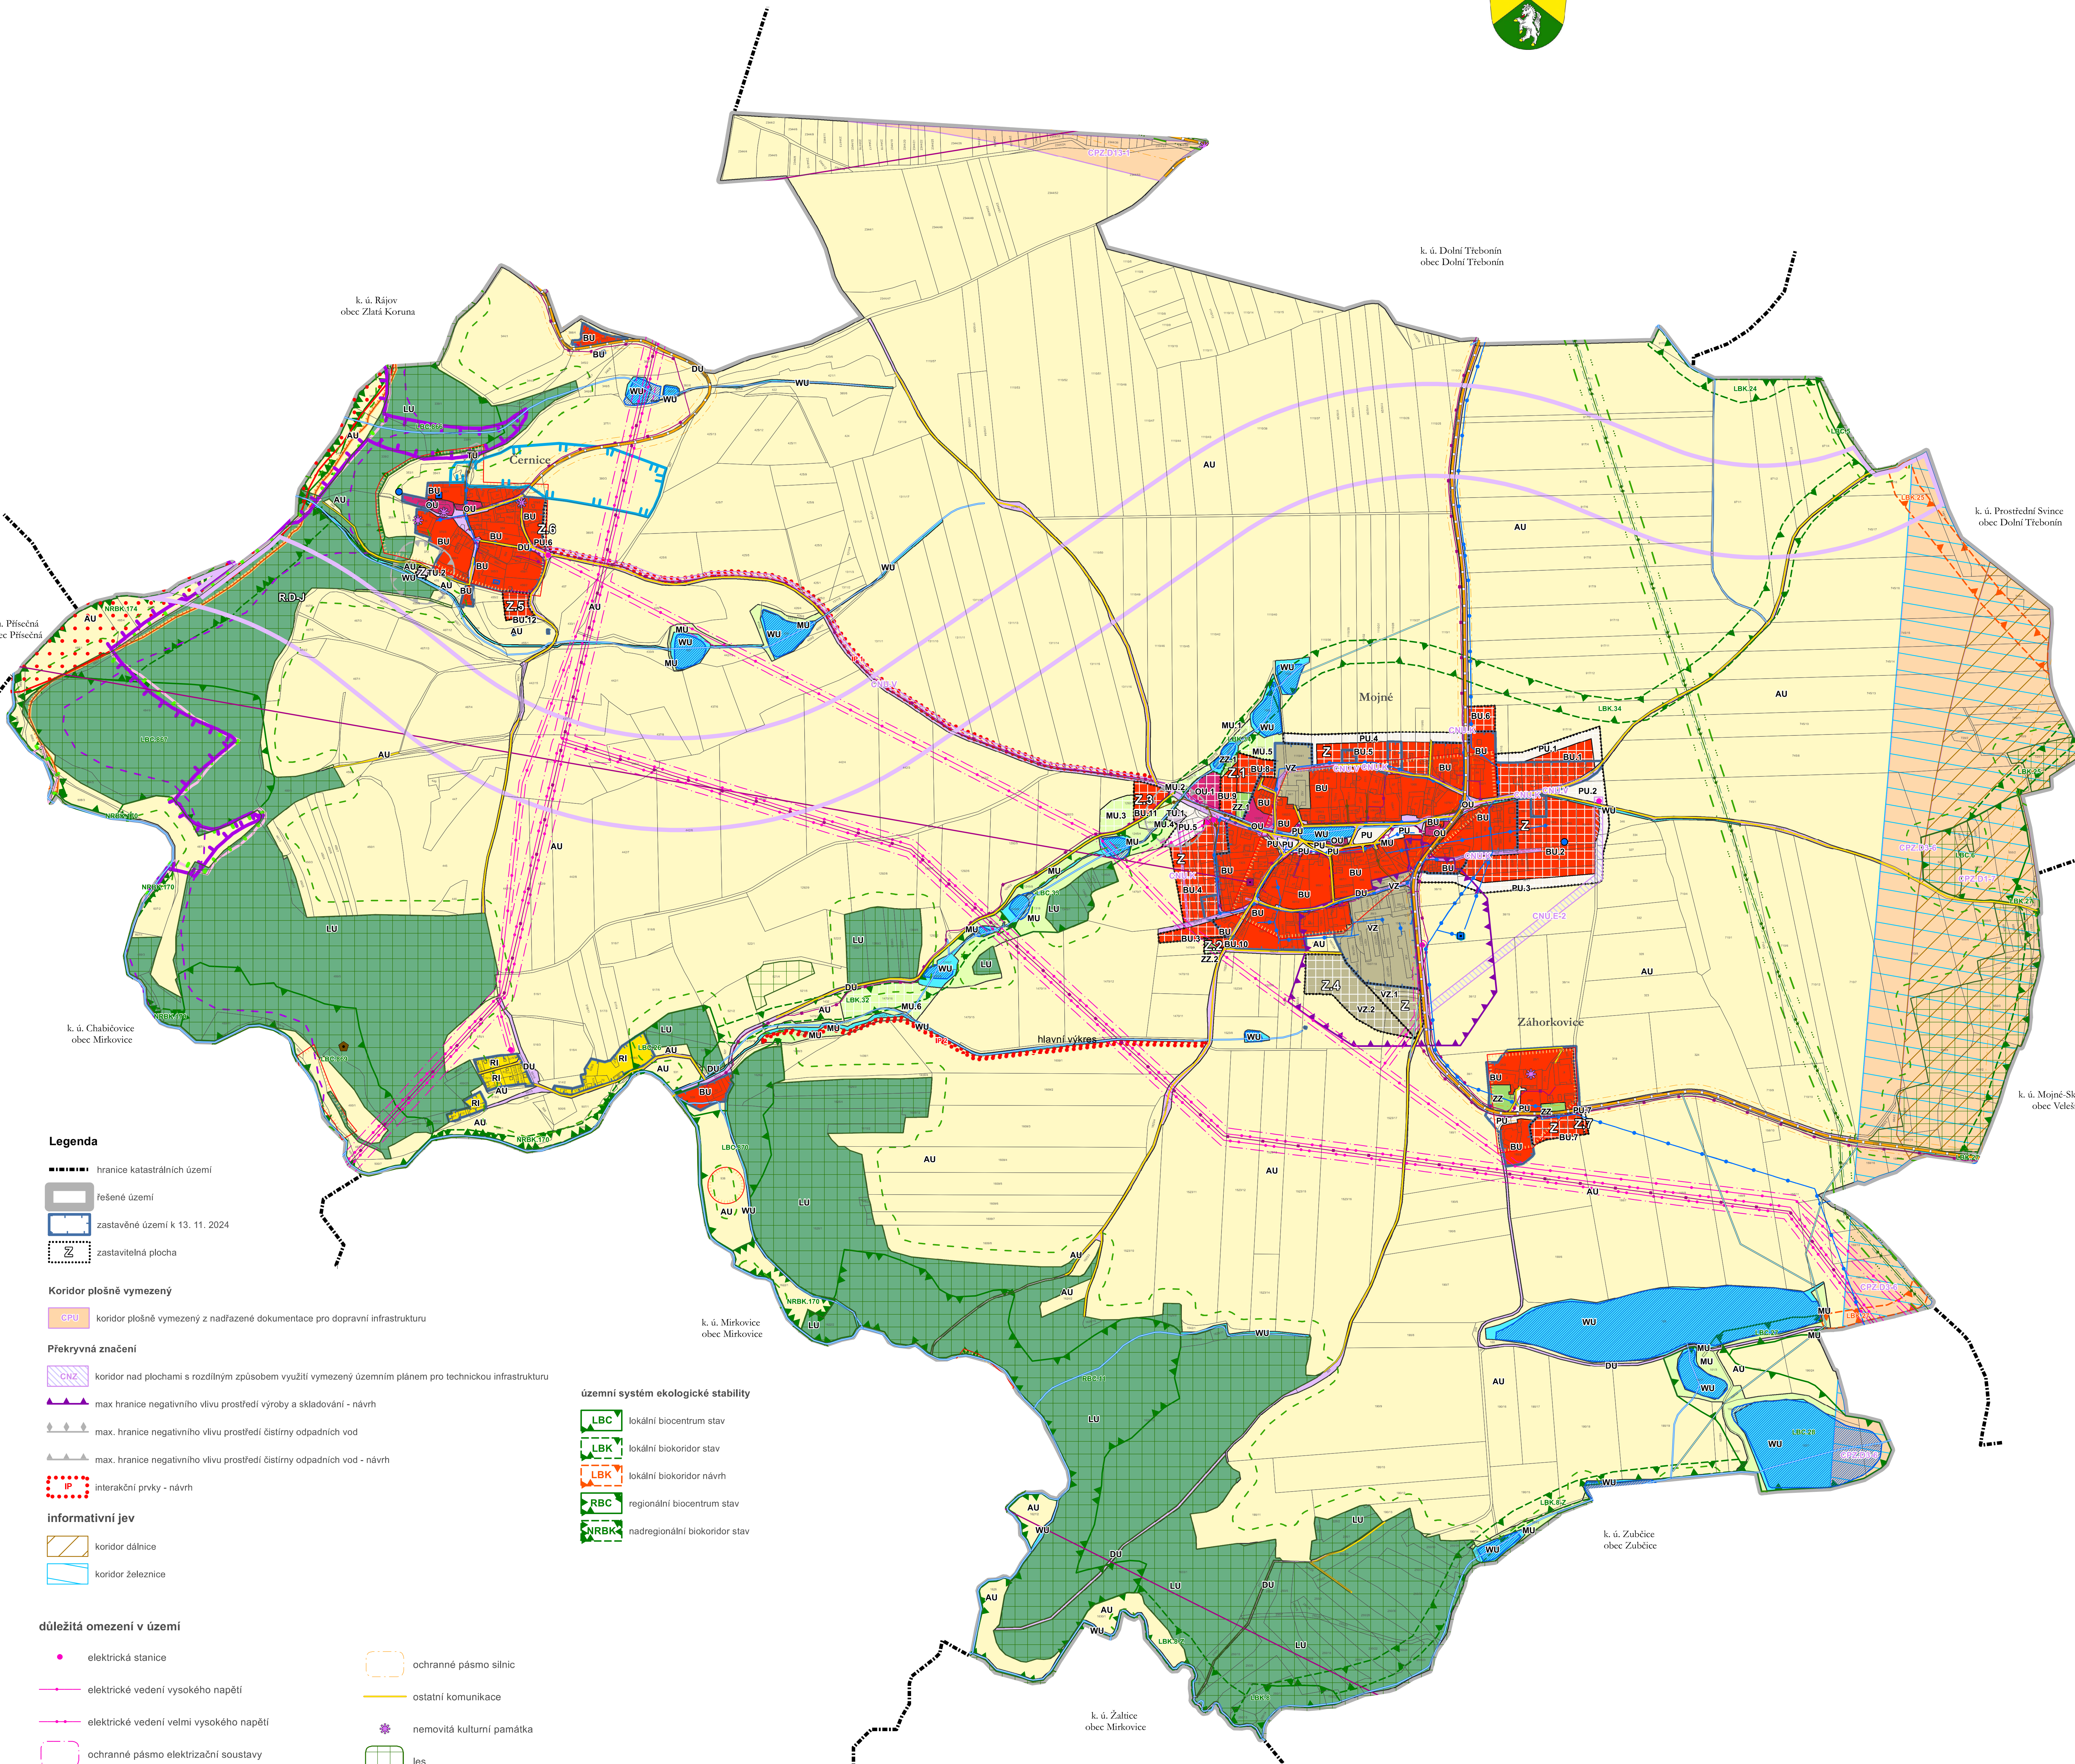
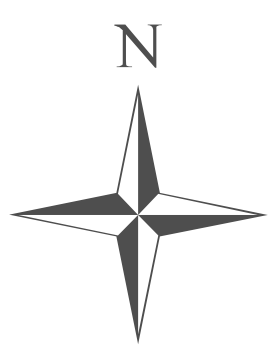


koordinatační výkres

odůvodnění změny č. 3 územního plánu Mojně

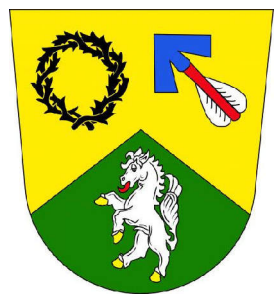

Legenda

- hranice katastrálních území
- řešené území
- zastavěné území k 13. 11. 2024
- zastavitelná plocha
- Koridor plošné vymezení**
 - koridor plošné vymezení z nadřazené dokumentace pro dopravní infrastrukturu
- Překryvná značení**
 - koridor nad plochami s rozdílným způsobem využití vymezený územním plánem pro technickou infrastrukturu
 - max. hranice negativního vlivu prostředí výroby a skladování - návrh
 - max. hranice negativního vlivu prostředí čistírny odpadních vod
 - max. hranice negativního vlivu prostředí čistírny odpadních vod - návrh
 - interakční prvky - návrh
- informativní jev**
 - koridor dálnice
 - koridor železnice

územní systém ekologické stability

- LBC lokální biocentrum stav
- LBK lokální biokoridor stav
- LBK lokální biokoridor návrh
- RBC regionální biocentrum stav
- NRBK nadregionální biokoridor stav

důležitá omezení v území

- elektrická stanice
- elektrické vedení vysokého napětí
- elektrické vedení velmi vysokého napětí
- ochranné pásmo elektrizační soustavy
- vysokotlaký plynovod
- ochranné pásmo plynovodu
- bezpečnostní pásmo plynovodu
- elektronické komunikační zařízení
- komunikační vedení včetně ochranného pásma
- radioreleová trasa
- zdroj přírodní pitné vody
- vodovod včetně ochranného pásma
- technologický objekt zásobování vodou
- ochranné pásmo vodního zdroje I. stupně
- ochranné pásmo vodního zdroje II. stupně
- kanalizace včetně ochranného pásma
- technologický objekt odvádění a čištění odpadních vod
- silnice
- ochranné pásmo silnic
- ostatní komunikace
- nemovitá kulturní památka
- les
- vzdálenost 50 m od okraje lesa
- NATURA 2000 - evropsky významná lokalita
- přírodní památka
- vodní tok
- vodní nádrž
- poddolované území
- aktivní zóna záplavového území
- území zvláštní povodně pod vodním dílem
- záplavové území
- území archeologických nálezů II. kategorie
- území archeologických nálezů III. kategorie - zbytek území
- hlavní meliorační zařízení
- zranitelná oblast celé správní území
- ochranné pásmo radaru České Budějovice - ČR - MO - celé správní území

Celé správní území je zájmovým územím Ministerstva obrany z hlediska povolování výjimečných druhů staveb

Plochy s rozdílným způsobem využití stabilizované

- | | | |
|----|----|------------------------------------|
| BU | BU | bydlení všeobecné |
| OU | OU | občanské vybavení všeobecné |
| ZZ | ZZ | zeleň zahradní a sadová |
| VZ | VZ | výroba zemědělská a lesnická |
| TU | TU | technická infrastruktura všeobecná |
| RI | | občanské vybavení sport |
| PU | PU | veřejná prostranství všeobecná |
| DU | | doprava všeobecná |
| WU | | vodní a vodoohospodářské všeobecné |
| LU | | lesní všeobecné |
| AU | | zemědělské všeobecné |
| MU | MU | smíšená krajinná všeobecné |

koordinatační výkres změna č. 3 územního plánu Mojně

UPLÁN 3.1.0.	možná projektant
Vyhotovil 21. 02. 01. Soběšár	
datum vyhotovení: červenec 2025	
Vypracoval: Vlastislav Šaňtala	
odpovědný projektant: Vlastislav Šaňtala	
číslo příj.: 1	

MINISTERSTVO PRO MÍSTNÍ ROZVOJ ČR

Změna územního plánu Mojně byla spolufinancována z prostředků státního rozpočtu ČR, z programu Ministerstva pro místní rozvoj ČR

0 50 100 200 300 400 500 m
měřítko 1:5 000