
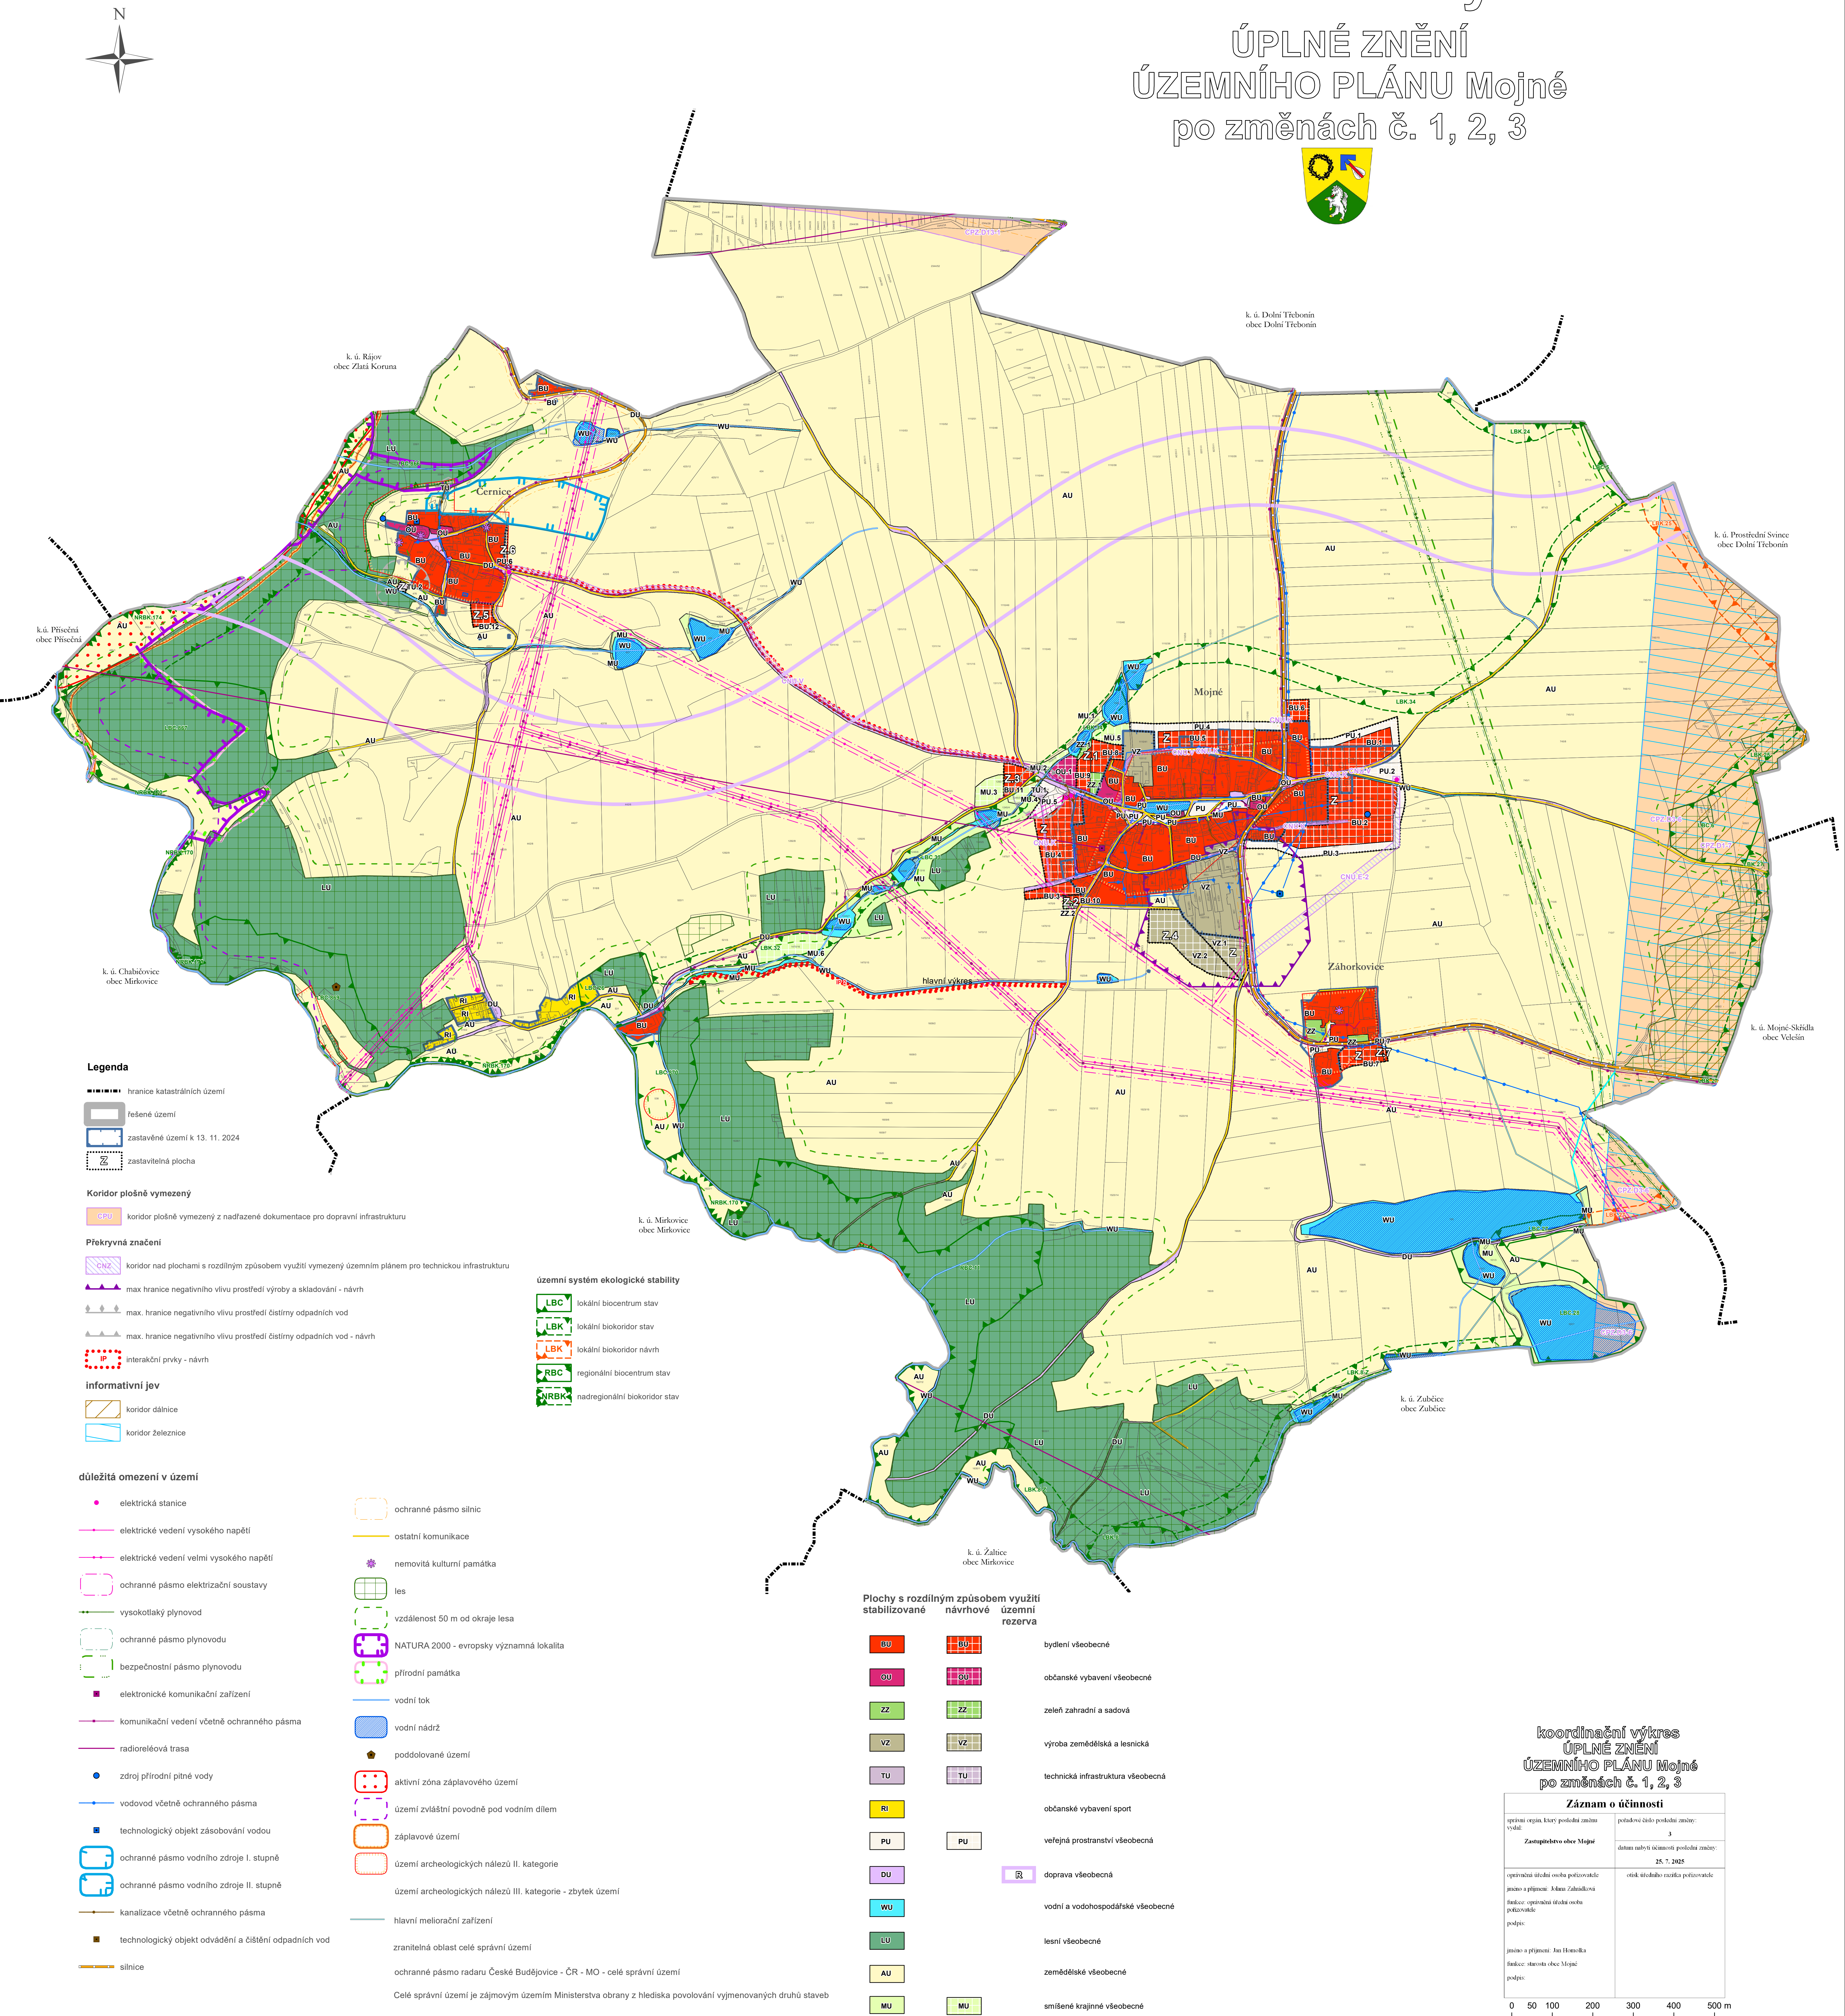


koordinální výkres

ÚPLNÉ ZNĚNÍ ÚZEMNÍHO PLÁNU Mojně po změnách č. 1, 2, 3

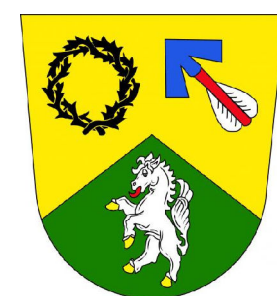

koordinální výkres ÚPLNÉ ZNĚNÍ ÚZEMNÍHO PLÁNU Mojně po změnách č. 1, 2, 3

Záznam o účinnosti	
správní orgán, který posoudil změnu vydal: Zastupitelstvo obce Mojně	pořadové číslo posudku změny: 3 datum nabylí účinnosti posudku změny: 25. 7. 2025
oprávněná osoba pořizovatele: jméno a příjmení: Milan Zahradnický funkce: oprávněná osoba pořizovatele podpis:	osoba účinnosti posudku změny: osoba účinnosti posudku změny: podpis:
jméno a příjmení: Jan Honska funkce: starosta obce Mojně podpis:	

0 50 100 200 300 400 500 m
měřítko 1:5 000