


hlavní výkres

ÚPLNÉ ZNĚNÍ ÚZEMNÍHO PLÁNU Mojné

po změně č. 1

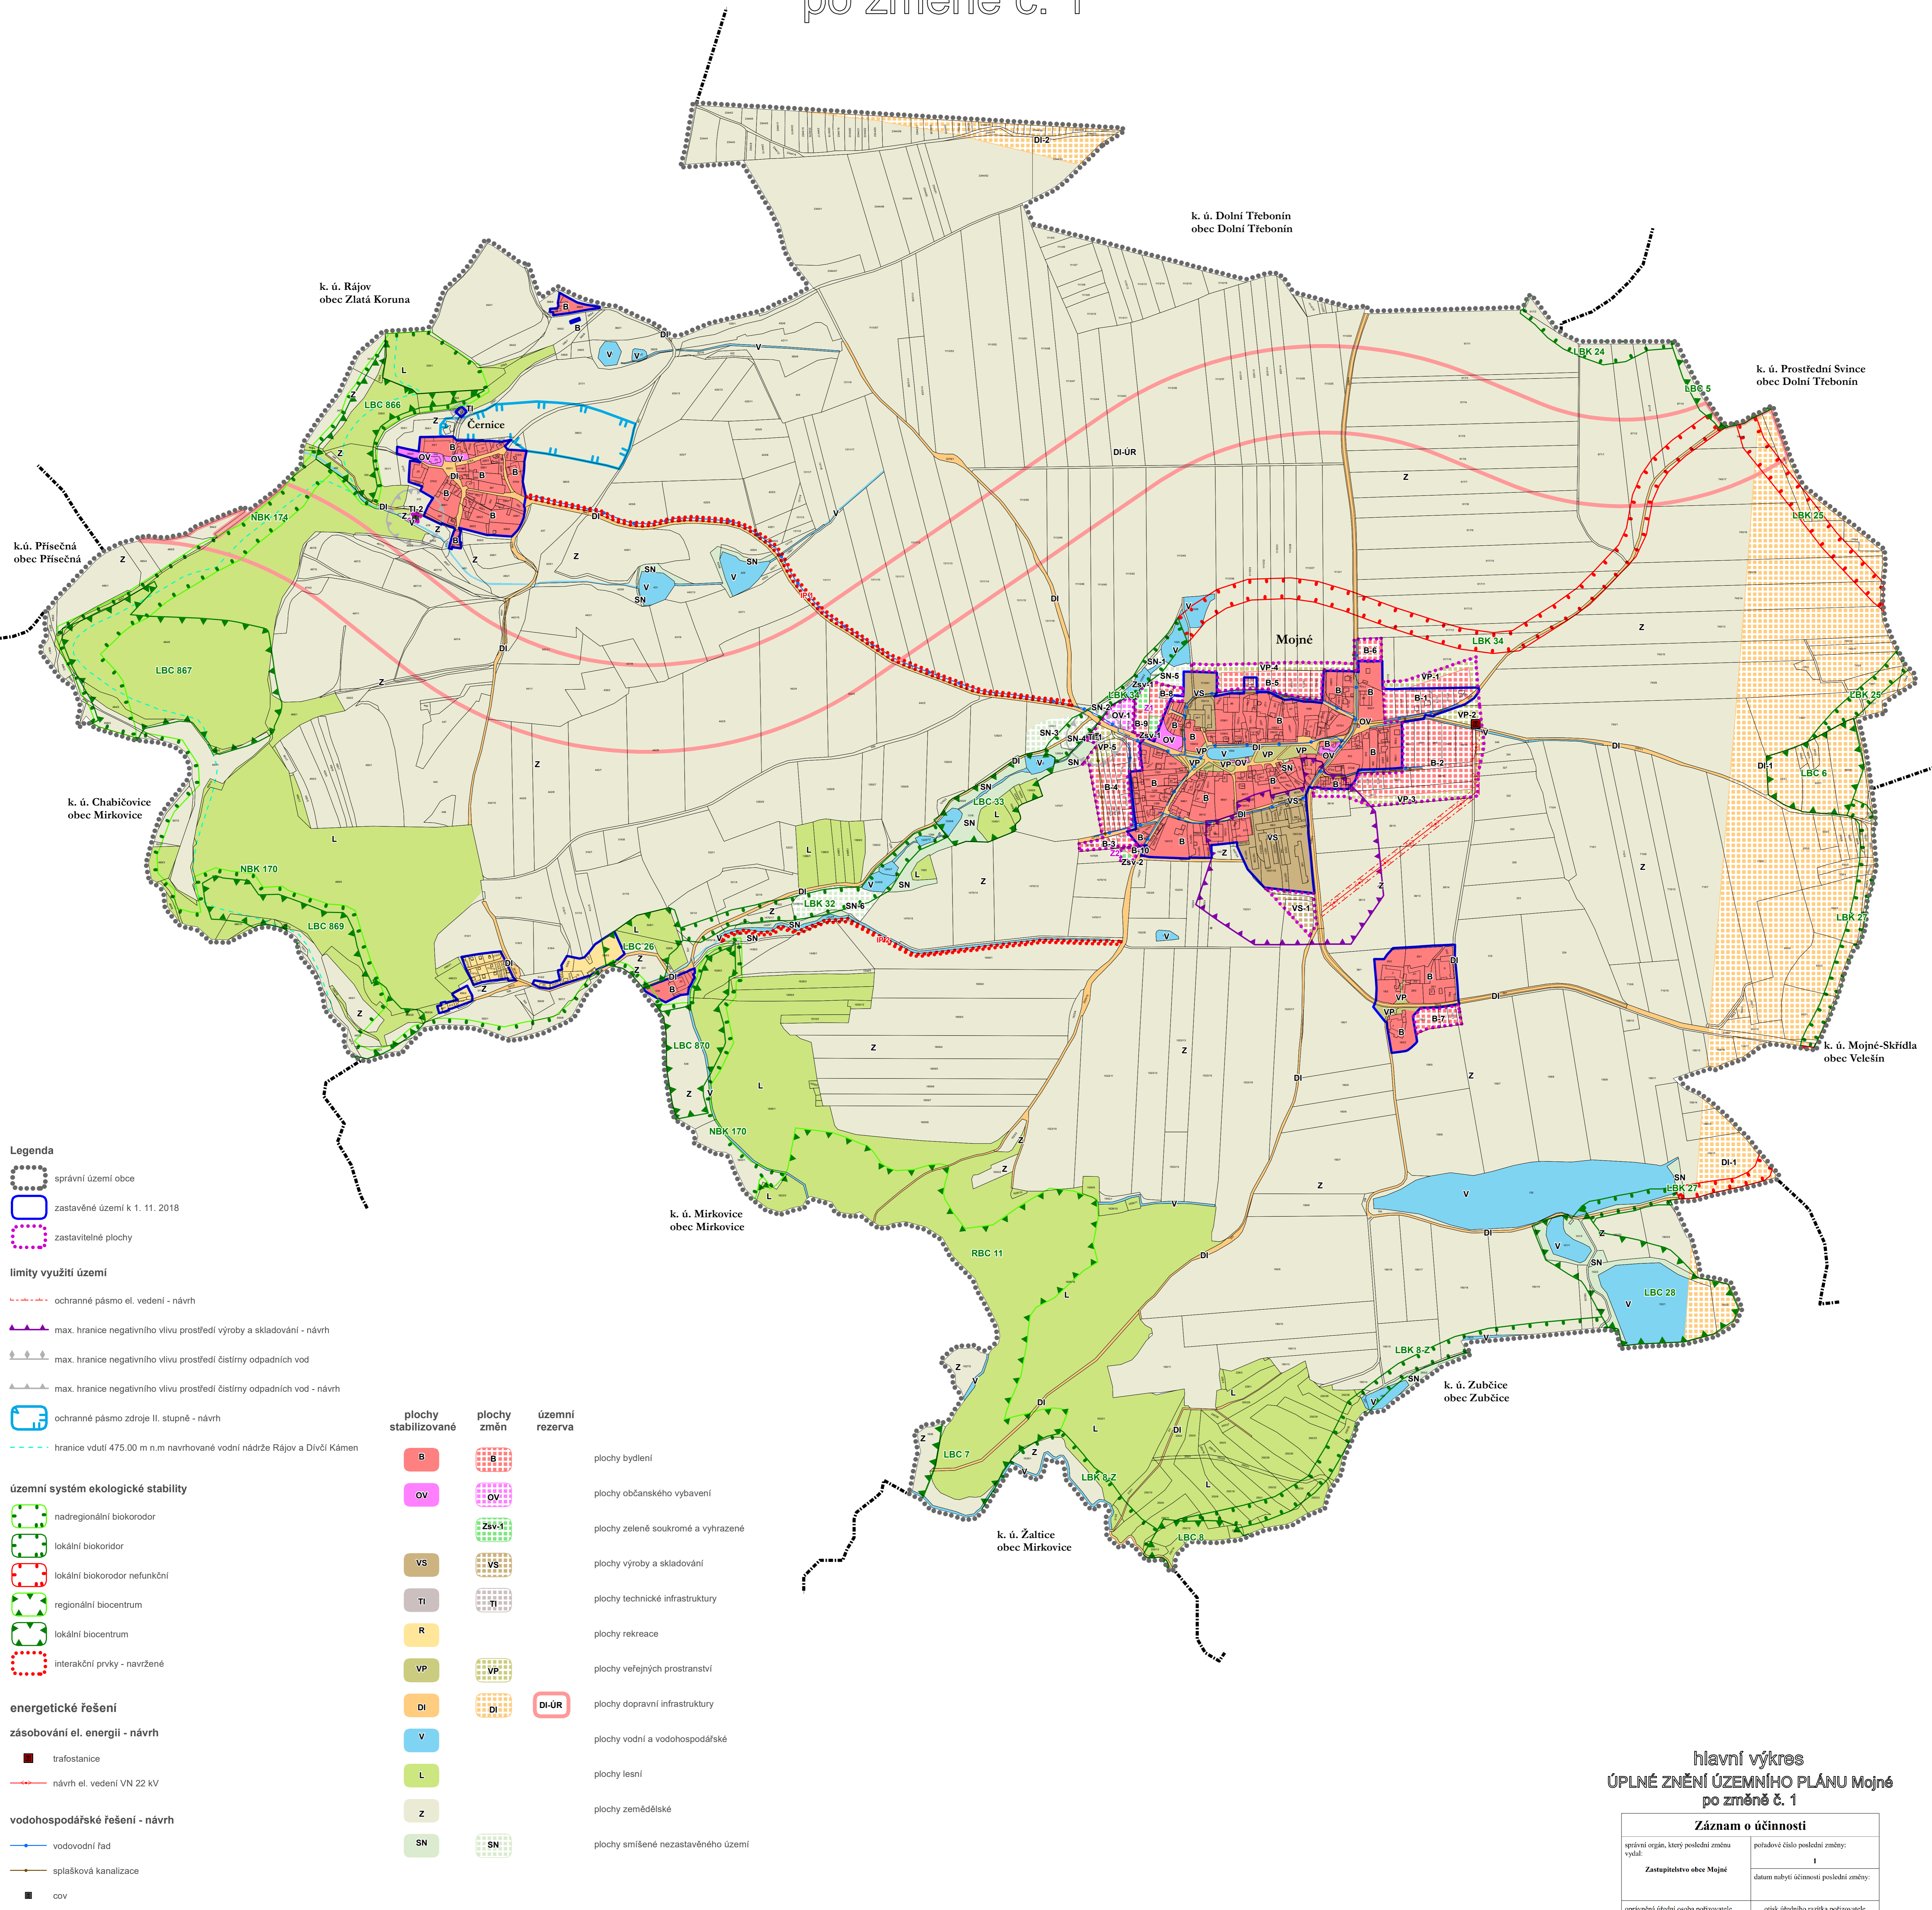

- Legenda**
- správní území obce
 - zastavěné území k 1. 11. 2018
 - zastavitelné plochy
- limity využití území**
- ochranné pásmo el. vedení - návrh
 - max. hranice negativního vlivu prostředí výroby a skladování - návrh
 - max. hranice negativního vlivu prostředí čistými odpadními vodami - návrh
 - max. hranice negativního vlivu prostředí čistými odpadními vodami - návrh
 - ochranné pásmo zdroje II. stupně - návrh
 - hranice v důlci 475,00 m n.m. navrhované vodní nádrže Rájov a Divčel Kámen
- územní systém ekologické stability**
- nadregionální biokoridor
 - lokální biokoridor
 - lokální biokoridor nefunkční
 - regionální biocentrum
 - lokální biocentrum
 - interakční prvky - navržené
- energetické řešení**
- zásobování el. energií - návrh**
- trafostanice
 - návrh el. vedení VN 22 kV
- vodohospodářské řešení - návrh**
- vodovodní řad
 - splašková kanalizace
 - ov

- | plochy stabilizované | plochy změn | územní rezerva | popis |
|----------------------|-------------|----------------|------------------------------------|
| B | B | | plochy bydlení |
| OV | OV | | plochy občanského vybavení |
| VS | Zsv3 | | plochy zeleně soukromé a vyhrazené |
| VS | VS | | plochy výroby a skladování |
| TI | TI | | plochy technické infrastruktury |
| R | | | plochy rekreace |
| VP | VP | | plochy veřejných prostranství |
| DI | DI | DI-UR | plochy dopravní infrastruktury |
| V | | | plochy vodní a vodohospodářské |
| L | | | plochy lesní |
| Z | | | plochy zemědělské |
| SN | SN | | plochy smíšené nezastavěného území |

hlavní výkres

ÚPLNÉ ZNĚNÍ ÚZEMNÍHO PLÁNU Mojné

po změně č. 1

Záznam o účinnosti	
oprávněný orgán, který poslední změnu vydal: Zastupitelstvo obce Mojné	pořadové číslo poslední změny: 1
datum nabytí účinnosti poslední změny:	
oprávněná úřední osoba pořizovatele jméno a příjmení: Ing. Simona Fougalzková funkce: oprávněná úřední osoba pořizovatele podpis:	otisk úředního razítka pořizovatele
jméno a příjmení: Jan Homolka funkce: starosta obce Mojné podpis:	

