


# koordinanční výkres

## ÚPLNÉ ZNĚNÍ ÚZEMNÍHO PLÁNU Mojné

### po změně č. 1

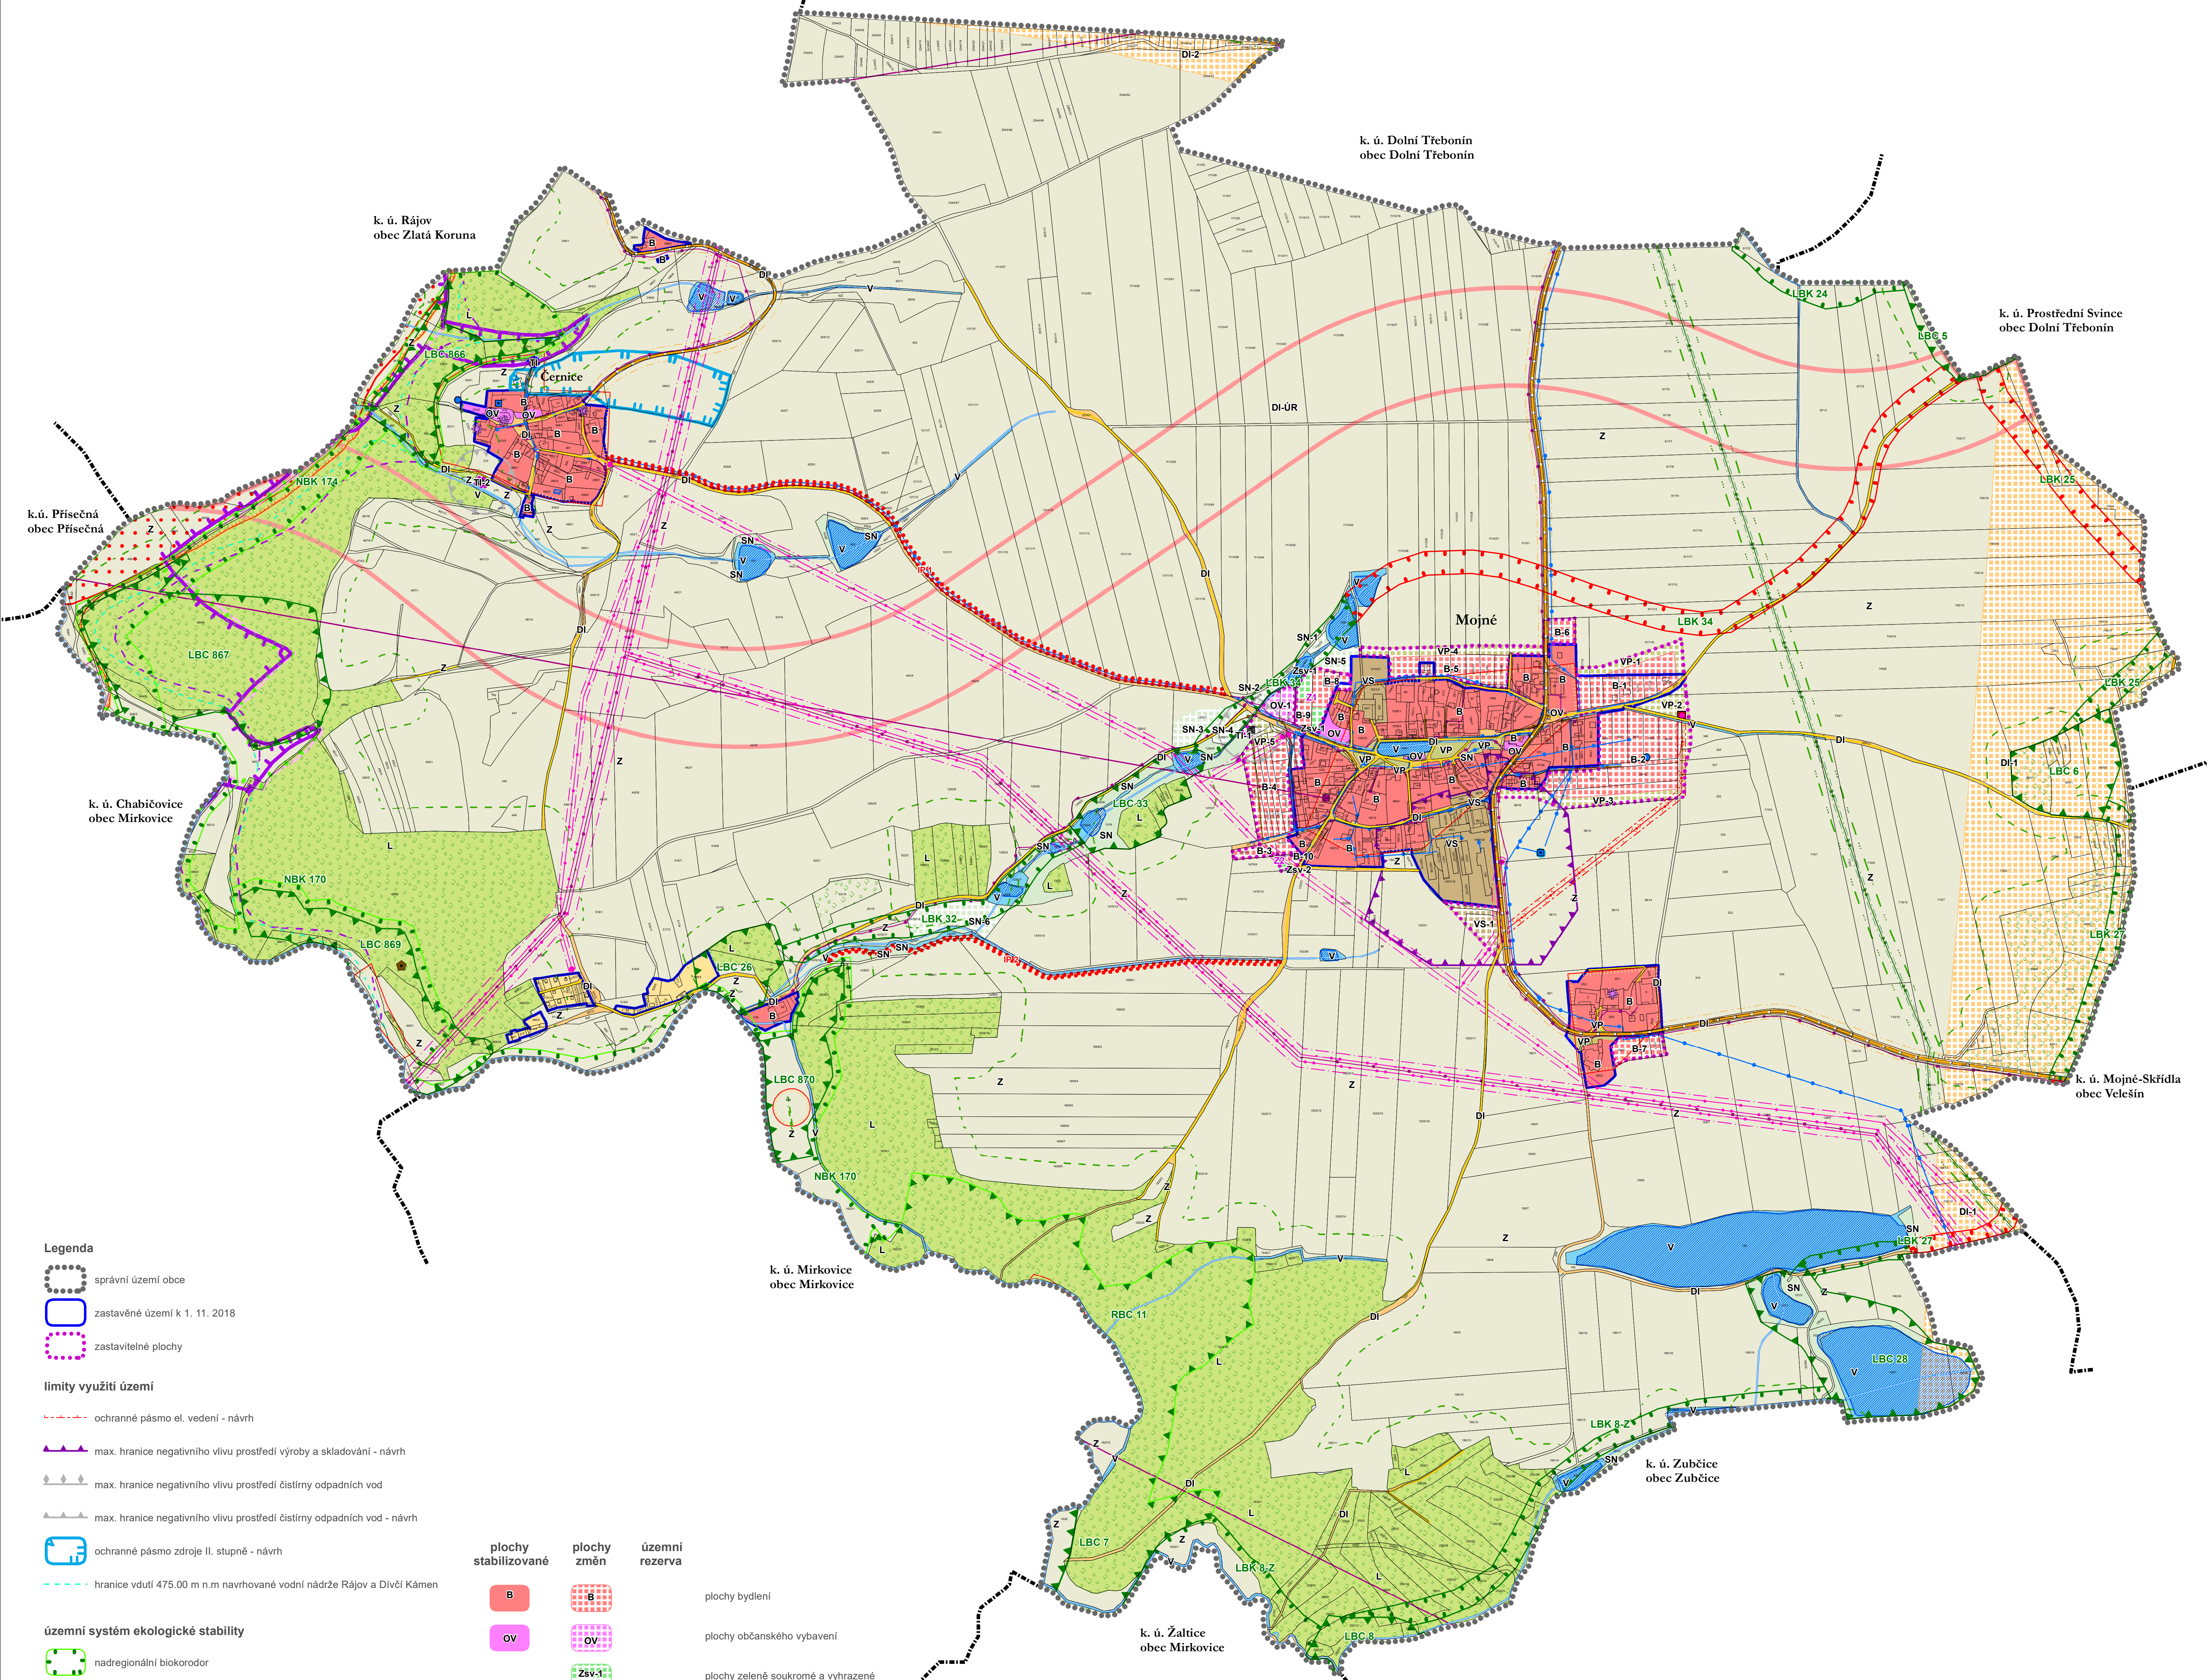

- Legenda**
- správní území obce
  - zastavěné území k 1. 11. 2018
  - zastavitelné plochy
- limity využití území**
- ochranné pásmo el. vedení - návrh
  - max. hranice negativního vlivu prostředí výroby a skladování - návrh
  - max. hranice negativního vlivu prostředí čistírny odpadních vod - návrh
  - ochranné pásmo zdroje II. stupně - návrh
  - hranice v důl. 475,00 m n.m navrhované vodní nádrže Rájov a Divěl Kámen
- územní systém ekologické stability**
- nadregionální biokoridor
  - lokální biokoridor
  - lokální biokoridor nefunkční
  - regionální biocentrum
  - lokální biocentrum
  - interakční prvky - navržené
- energetické řešení**
- zásobování el. energií - návrh**
- trafostanice
  - návrh el. vedení VN 22 kV
- vodohospodářské řešení - návrh**
- vodovodní řad
  - splásková kanalizace
  - cov

- plochy stabilizované**
- B
  - OV
  - VS
  - TI
  - R
  - VP
  - DI
  - V
  - L
  - Z
  - SN
- plochy změn**
- B
  - OV
  - Zsv3
  - VS
  - TI
  - VP
  - DI
  - SN
- územní rezerva**
- DI-ÚR
- plochy bydlení**
- plochy občanského vybavení**
- plochy zeleně soukromé a vyhrazené**
- plochy výroby a skladování**
- plochy technické infrastruktury**
- plochy rekreace**
- plochy veřejných prostranství**
- plochy dopravní infrastruktury**
- plochy vodní a vodohospodářské**
- plochy lesní**
- plochy zemědělské**
- plochy smíšené nezastavěného území**

- důležitá omezení v území**
- elektrická stanice
  - elektrické vedení vysokého napětí
  - elektrické vedení velmi vysokého napětí
  - ochranné pásmo elektrizační soustavy
  - vysokotlaký plynovod
  - ochranné pásmo plynovodu
  - bezpečnostní pásmo plynovodu
  - elektronické komunikační zařízení
  - komunikační vedení včetně ochranného pásma
  - radioreléová trasa
  - zdroj přírodní pitné vody
  - vodovod včetně ochranného pásma
  - technologický objekt zásobování vodou
  - ochranné pásmo vodního zdroje I. stupně
  - ochranné pásmo vodního zdroje II. stupně
  - kanalizace včetně ochranného pásma
  - technologický objekt odvádění a čištění odpadních vod
  - silnice
- ochranné pásmo silnic
  - ostatní komunikace
  - nemovitá kulturní památka
  - les
  - vzdálenost 50 m od okraje lesa
  - NATURA 2000 - evropsky významná lokalita
  - přírodní památka
  - vodní tok
  - vodní nádrž
  - poddolované území
  - aktivní zóna záplavového území
  - území zvláštní povodně pod vodním dílem
  - záplavové území
  - území archeologických nálezů II. kategorie
  - území archeologických nálezů III. kategorie - zbytek území
  - zranitelná oblast celé správní území
  - ochranné pásmo radaru Třebotovice - ČR - MO - celé správní území

### koordinanční výkres

#### ÚPLNÉ ZNĚNÍ ÚZEMNÍHO PLÁNU Mojné

#### po změně č. 1

Záznam o účinnosti	
oprávněný orgán, který poslední změnu vydal: <b>Zastupitelstvo obce Mojné</b>	pořadové číslo poslední změny: <b>1</b>
datum nabytí účinnosti poslední změny:	
oprávněná úřední osoba pořizovatele jméno a příjmení: Ing. Simona Fougallová funkce: oprávněná úřední osoba pořizovatele podpis:	otisk úředního razítka pořizovatele
jméno a příjmení: Jan Homolka funkce: starosta obce Mojné podpis:	

