
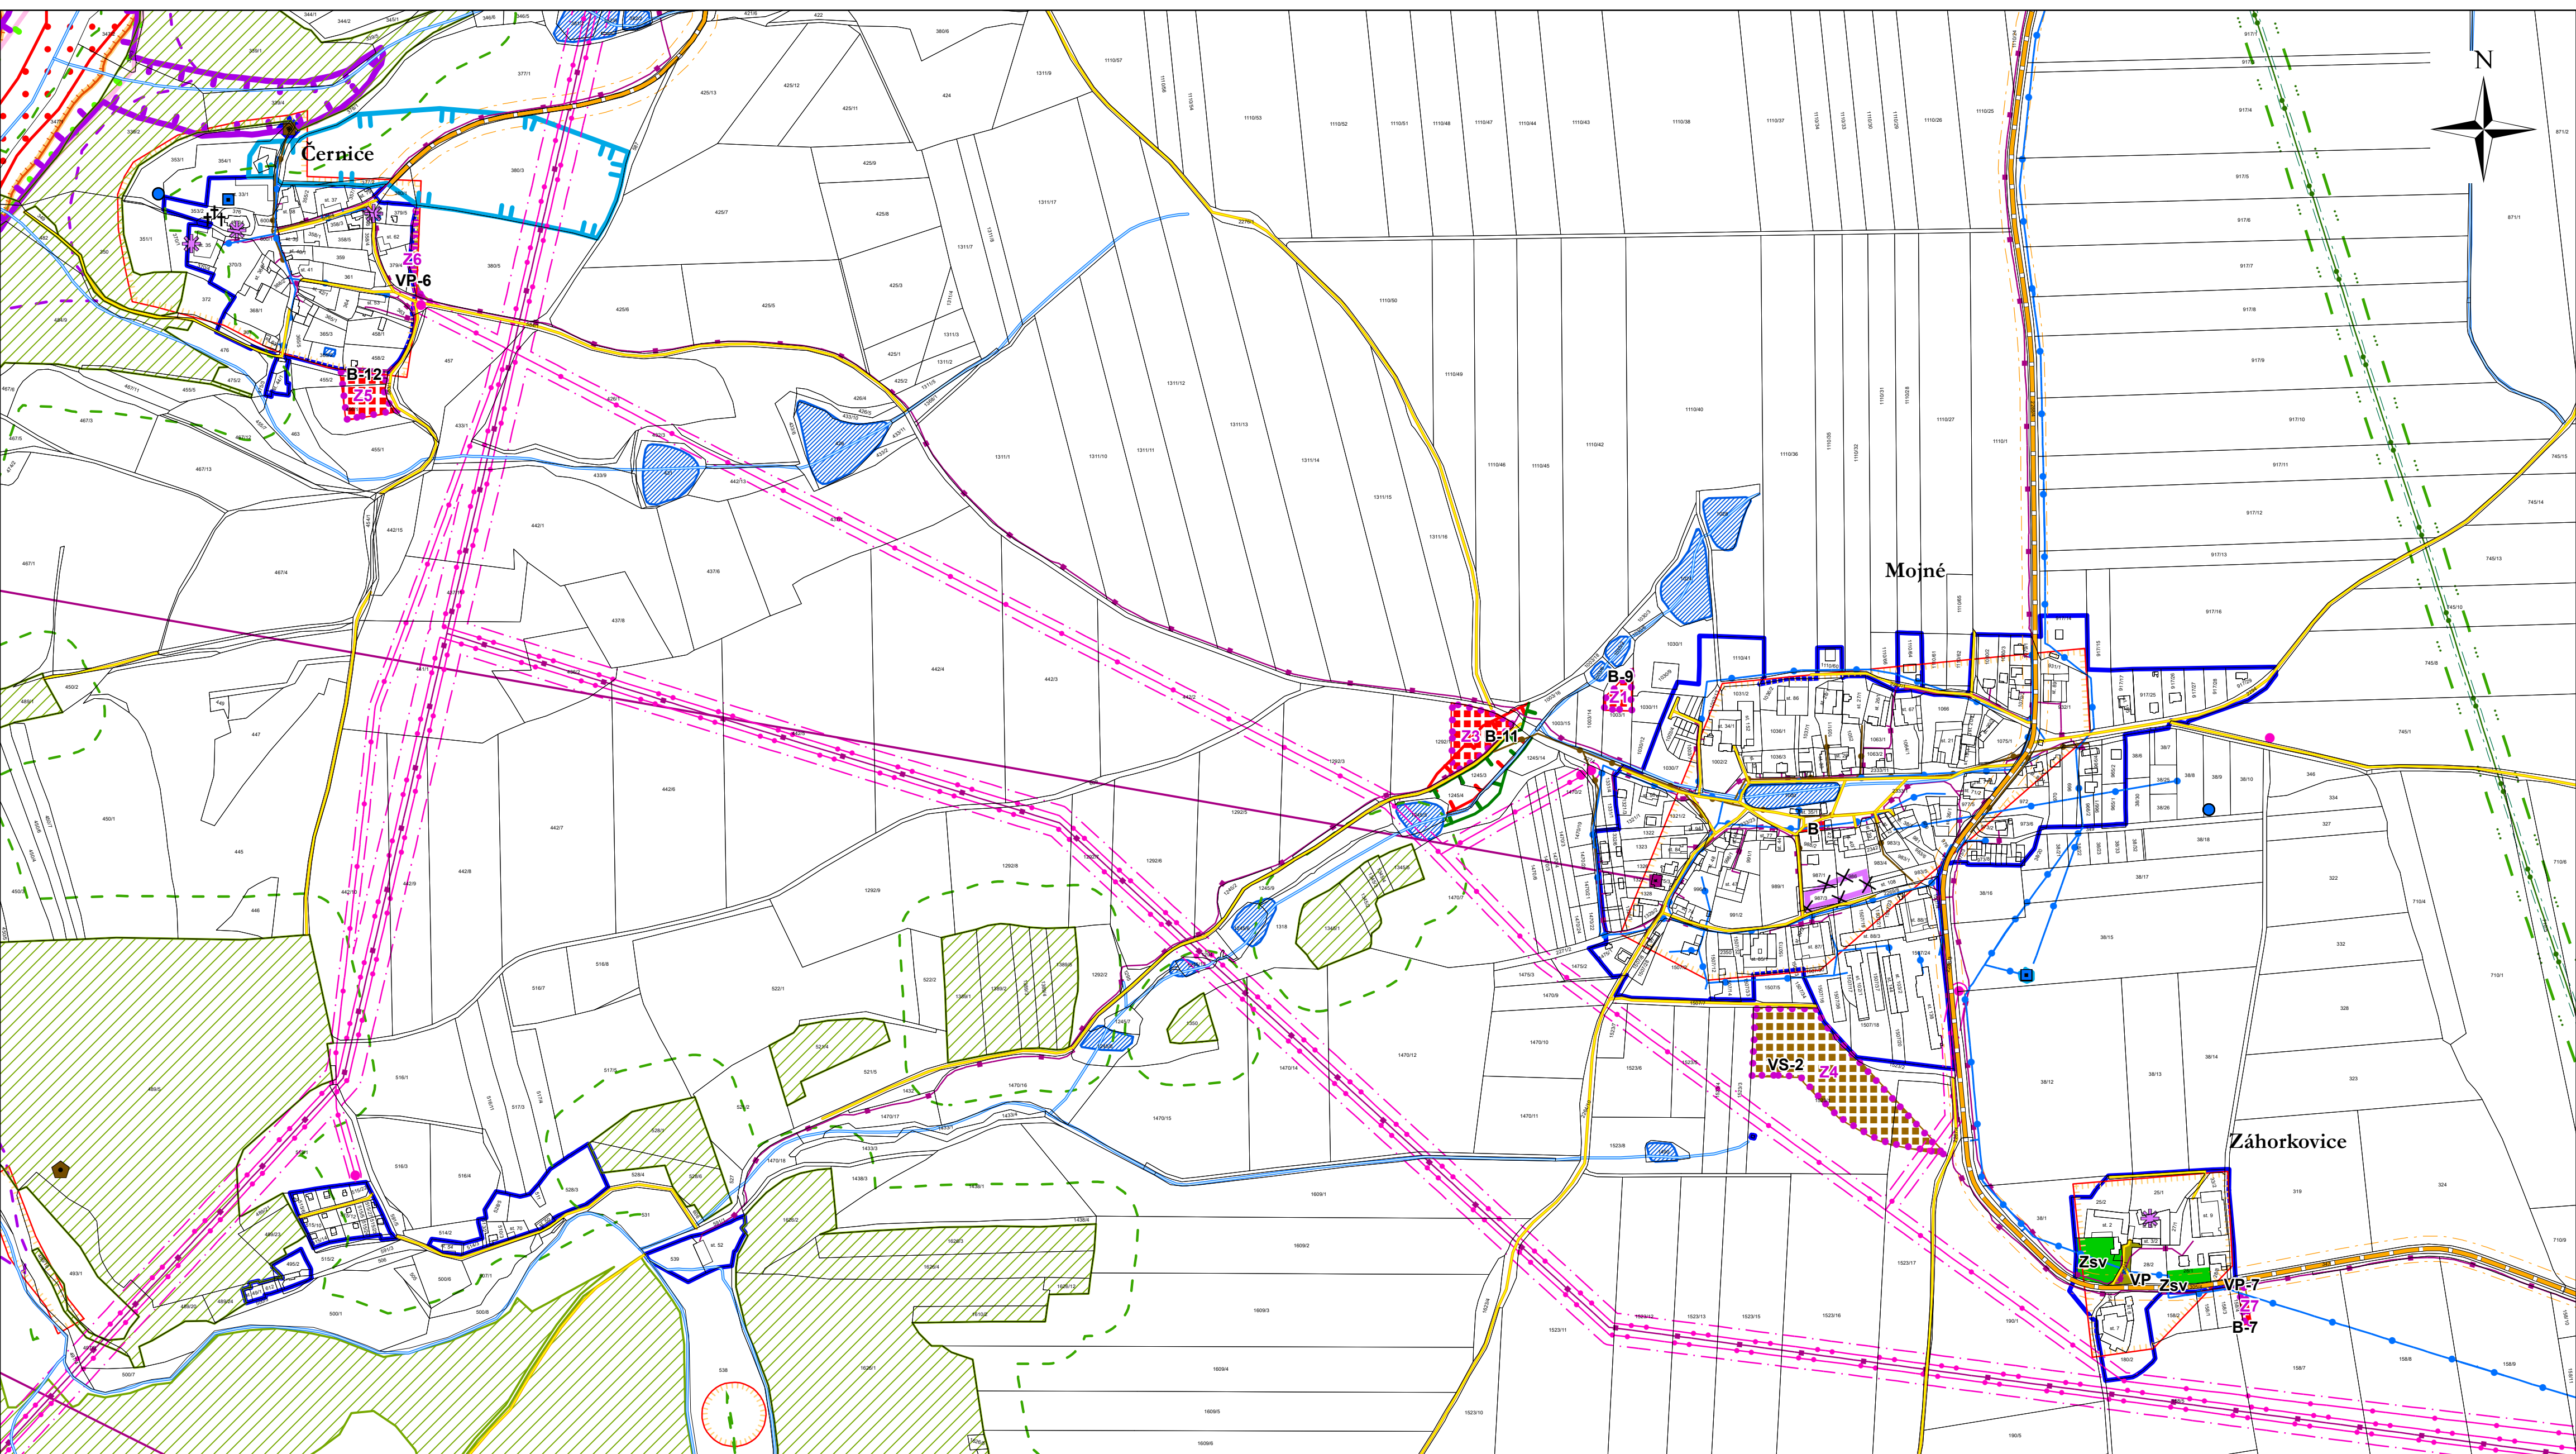


koordináční výkres

odůvodnění změny č. 2 územního plánu Mojně

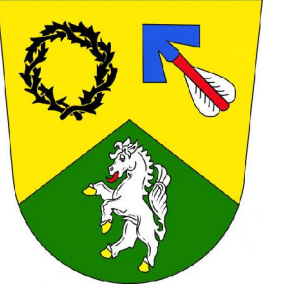

Legenda

- správní území obce
- zastavěné území k 1. 6. 2021
- zastavitelné plochy
- zrušená část max. hranice negativního vlivu prostředí výroby a skladování - návrh

územní systém ekologické stability

- nová hranice biokoridoru
- rušená hranice biokoridoru

plochy stabilizované

- B plochy bydlení
- VP plochy veřejných prostranství
- Zsv plochy zeleně soukromé a vyhrazené
- VS-2 plochy výroby a skladování

plochy změn

- B-1 plochy bydlení
- VP-1 plochy veřejných prostranství
- Zsv-1 plochy zeleně soukromé a vyhrazené
- VS-1 plochy výroby a skladování

důležitá omezení v území

- elektrická stanice
- elektrické vedení vysokého napětí
- elektrické vedení velmi vysokého napětí
- ochranné pásmo elektrizační soustavy
- elektronické komunikační zařízení
- komunikační vedení včetně ochranného pásma
- radioreléová trasa
- vysokotlaký plynovod
- bezpečnostní pásmo plynovodu
- ochranné pásmo plynovodu
- zdroj přírodní pitné vody
- technologický objekt zásobování vodou
- vodovod včetně ochranného pásma
- technologický objekt odvádění a čištění odpadních vod
- kanalizace včetně ochranného pásma
- silnice
- ostatní komunikace
- ochranné pásmo silnic
- nemovitá kulturní památka
- hřbitov
- poddolované území
- vodní tok
- vodní nádrž
- les
- vzdálenost 50 m od okraje lesa
- NATURA 2000 - evropsky významná lokalita
- přírodní památka
- ochranné pásmo vodního zdroje I. stupně
- ochranné pásmo vodního zdroje II. stupně
- aktivní zóna záplavového území
- území zvláštní povodně pod vodním dílem
- záplavové území
- území archeologických nálezů II. kategorie
- území archeologických nálezů III. kategorie - zbytek území
- ochranné pásmo radaru třebovice - ČR - MO - celé správní území
- zranitelná oblast - celé správní území

Celé správní území je zájmovým územím Ministerstva obrany z hlediska povolování vyjmenovaných druhů staveb

koordináční výkres odůvodnění změny č. 2 územního plánu Mojně

Ing. Vlastimil Smítka Vlastibor 21, 392 01 Soběslav	razítko projektant
datum vyhotovení: březen 2022	
vypocoval: Ing. Vlastimil Smítka	
odpovědný projektant: Ing. Vlastimil Smítka	
číslo paré:	

