


koordináční výkres

odůvodnění změny č. 1 územního plánu Mojně

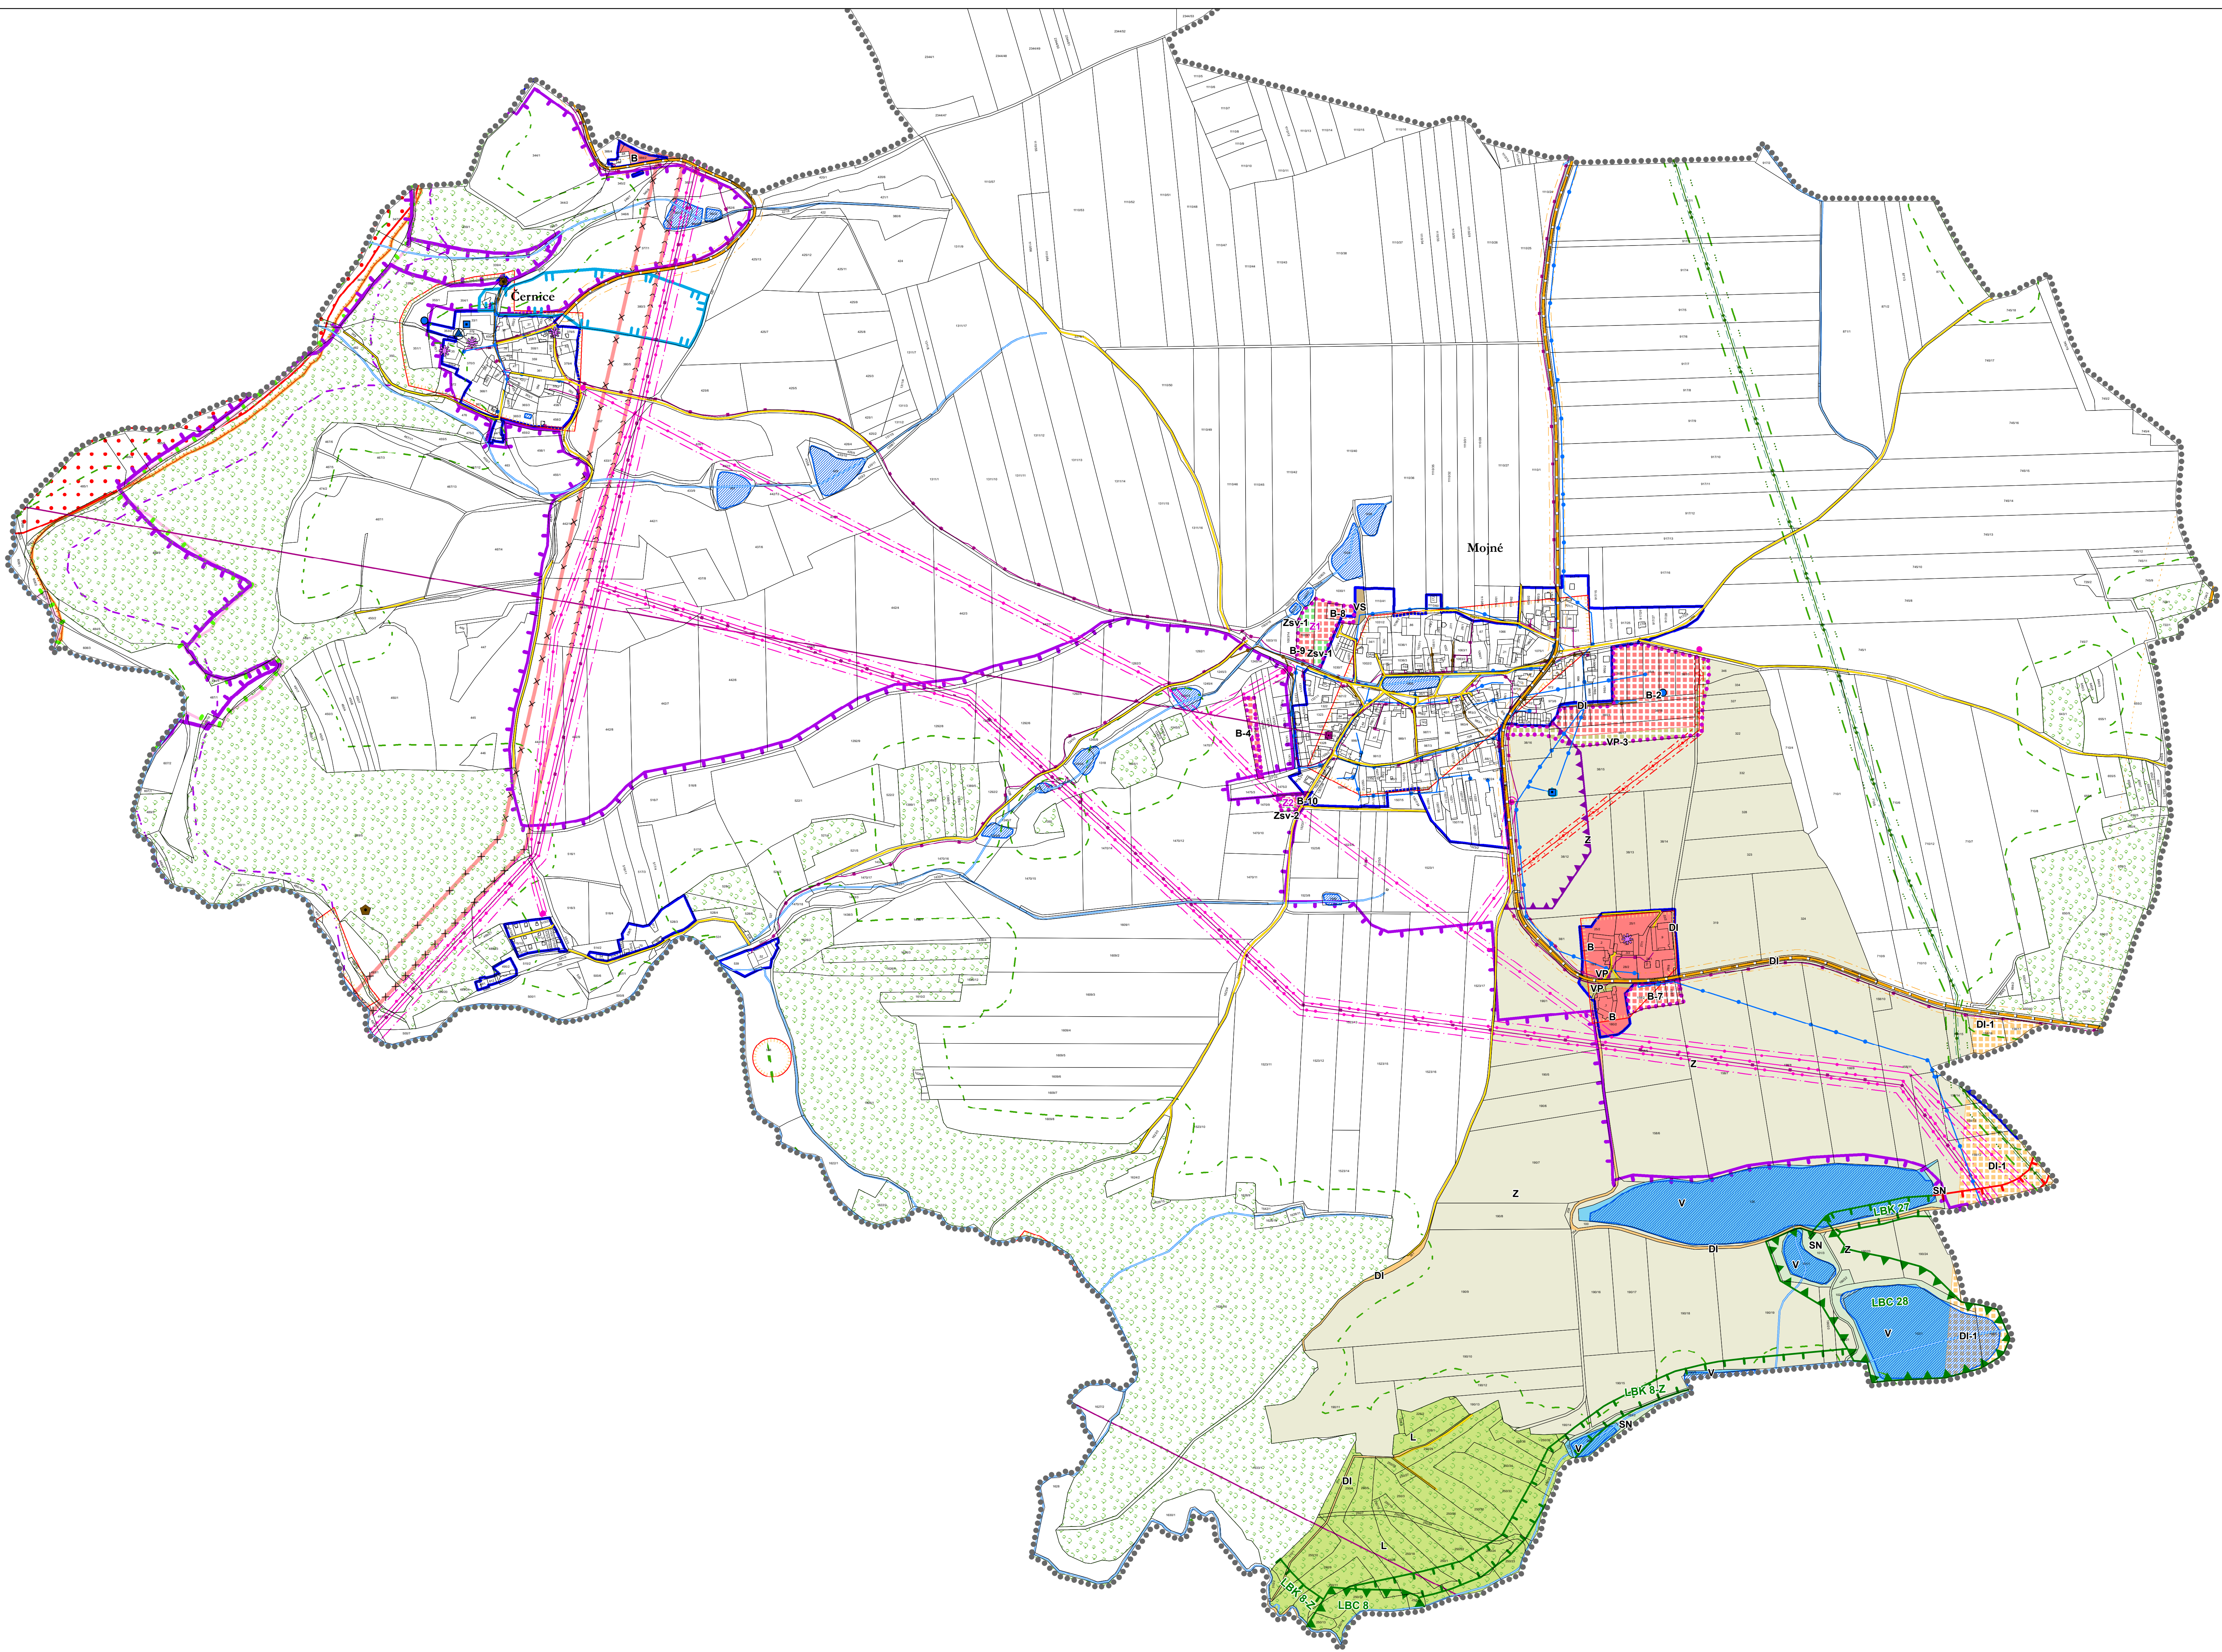

Legenda

- správní území obce
- zastavitelné plochy
- zastavené území k 1. 11. 2018
- návrh splaškové kanalizace
- návrh vodovodního řadu
- návrh el. vedení VN 22 kV
- návrh ochranného pásma el. vedení
- návrh maximální hranice negativních vlivů
- zrušený koridor pro el. vedení VVN 110 kV
- zrušená ochranná zóna nadregionálního biokoridoru

územní systém ekologické stability

- lokální biocentrum
- lokální biokoridor
- lokální biokoridor nefunkční

důležitá omezení v území

- elektrická stanice
- elektrické vedení vysokého napětí
- elektrické vedení velmi vysokého napětí
- ochranné pásmo elektrizační soustavy
- vysokotlaký plynovod
- ochranné pásmo plynovodu
- bezpečnostní pásmo plynovodu
- elektronické komunikační zařízení
- komunikační vedení včetně ochranného pásma
- radioreleová trasa
- zdroj přírodní pitné vody
- vodovod včetně ochranného pásma
- technologický objekt zásobování vodou
- ochranné pásmo vodního zdroje I. stupně
- ochranné pásmo vodního zdroje II. stupně
- kanalizace včetně ochranného pásma
- technologický objekt odvádění a čištění odpadních vod
- silnice

- ochranné pásmo silnic
- ostatní komunikace
- nemovitá kulturní památka
- les
- vzdálenost 50 m od okraje lesa
- NATURA 2000 - evropsky významná lokalita
- přírodní památka
- vodní tok
- vodní nádrž
- poddolané území
- aktivní zóna záplavového území
- území zvláštní povodně pod vodním dílem
- záplavové území
- území archeologických nálezů II. kategorie
- území archeologických nálezů III. kategorie - zbytek území
- zranitelná oblast celé správní území
- ochranné pásmo radaru Třebotovice - ČR - MO - celé správní území

- | plochy stabilizované | plochy změn | |
|----------------------|-------------|------------------------------------|
| B | B-1 | plochy bydlení |
| VP | VP-1 | plochy veřejných prostranství |
| | Zsv-1 | plochy zeleně soukromé a vyhrazené |
| DI | DI-1 | plochy dopravní infrastruktury |
| VS | | plochy výroby a skladování |
| V | | plochy vodní a vodohospodářské |
| Z | | plochy zemědělské |
| LE | | plochy lesní |
| SN | | plochy smíšené nezastavěného území |

koordináční výkres odůvodnění změny č. 1 územního plánu Mojně

Ing. Vlastimil Smitka
 Vlastibůd 21, 392 01 Soběslav
 datum vyhotovení: leden 2020
 vyzpracoval:
 Ing. Vlastimil Smitka
 odpovědný projektant:
 Ing. Vlastimil Smitka
 číslo par.:
 měřítko 1:5 000