


# hlavní výkres

## ÚPLNÉ ZNĚNÍ ÚZEMNÍHO PLÁNU

### Mojné

#### po změnách č. 1, 2

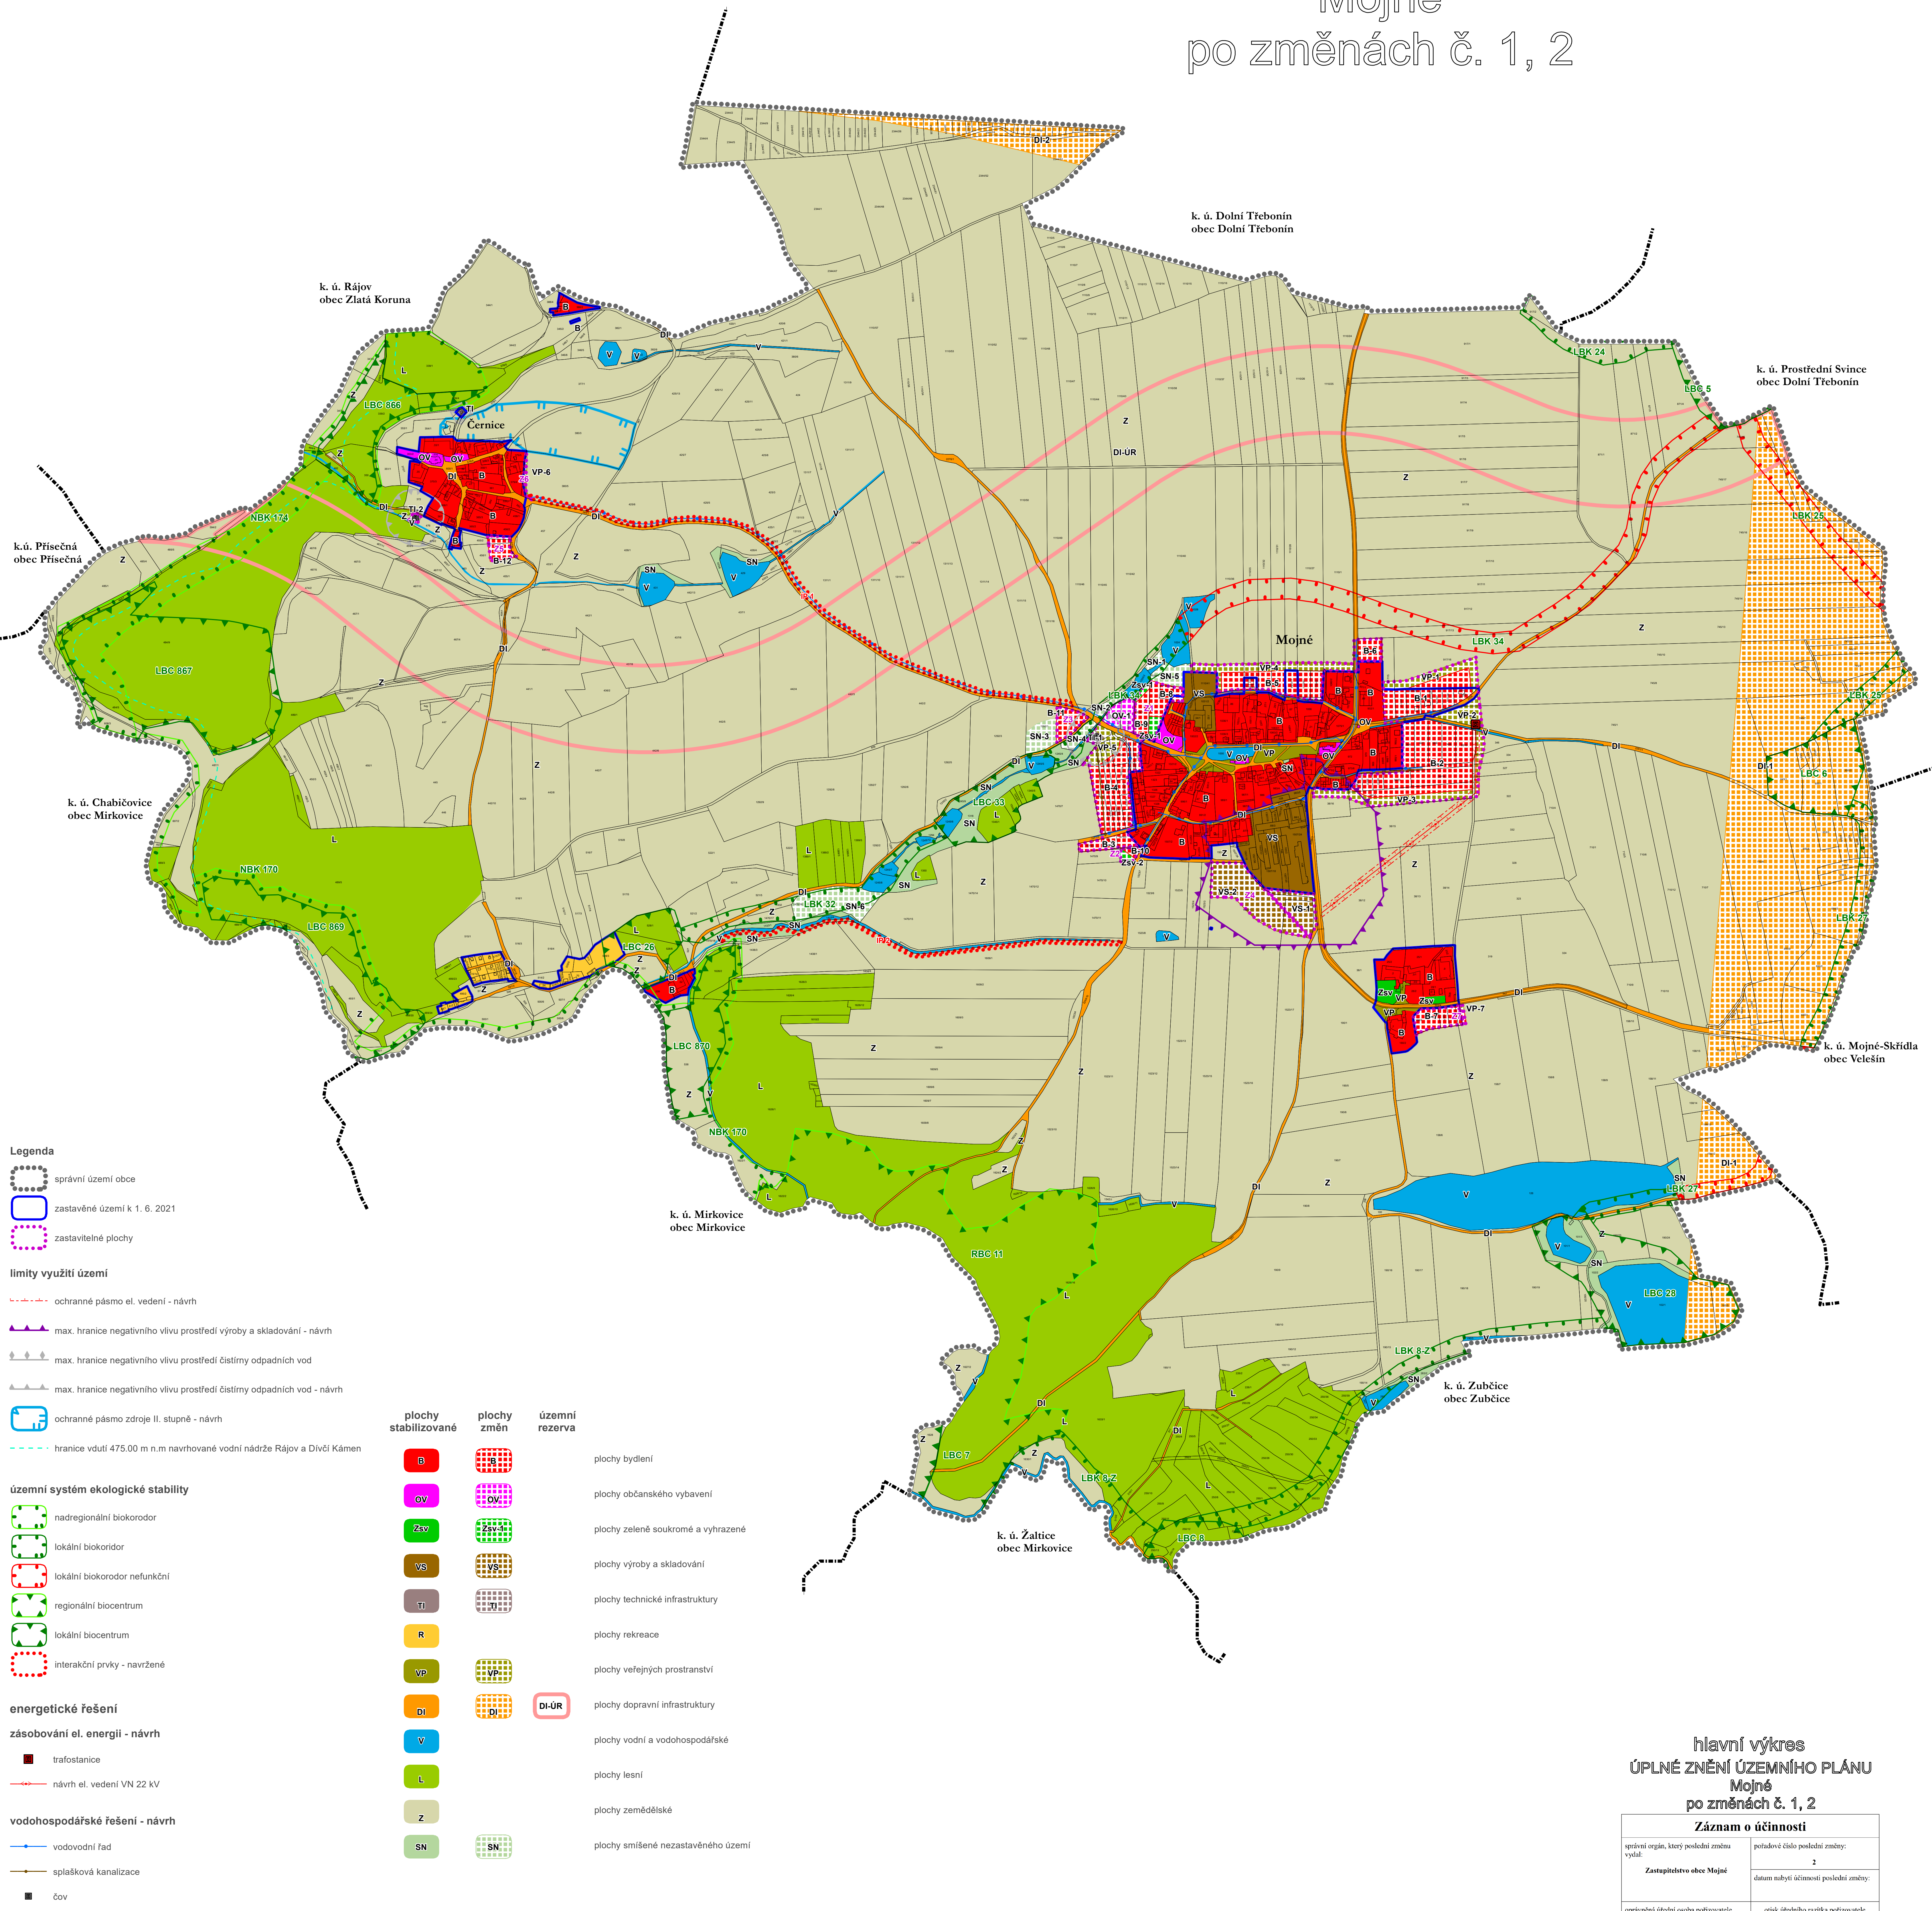

- Legenda**
- správní území obce
  - zastavěné území k 1. 6. 2021
  - zastavitelné plochy
- limity využití území**
- ochranné pásmo el. vedení - návrh
  - max. hranice negativního vlivu prostředí výroby a skladování - návrh
  - max. hranice negativního vlivu prostředí čistými odpadními vodami
  - max. hranice negativního vlivu prostředí čistými odpadními vodami - návrh
  - ochranné pásmo zdroje II. stupně - návrh
  - hranice v důlů 475.00 m n.m. navrhované vodní nádrže Rájov a Divčí Kámen
- územní systém ekologické stability**
- nadregionální biokoridor
  - lokální biokoridor
  - lokální biokoridor nefunkční
  - regionální biocentrum
  - lokální biocentrum
  - interakční prvky - navržené
- energetické řešení**
- zásobování el. energií - návrh**
- trafostanice
  - návrh el. vedení VN 22 kV
- vodohospodářské řešení - návrh**
- vodovodní řad
  - splašková kanalizace
  - čov

- | plochy stabilizované | plochy změn | územní rezerva | popis                              |
|----------------------|-------------|----------------|------------------------------------|
| B                    | B           | DI-UR          | plochy bydlení                     |
| OV                   | OV          |                | plochy občanského vybavení         |
| Zsv                  | Zsv         |                | plochy zeleně soukromé a vyhrazené |
| VS                   | VS          |                | plochy výroby a skladování         |
| TI                   | TI          |                | plochy technické infrastruktury    |
| R                    |             |                | plochy rekreace                    |
| VP                   | VP          |                | plochy veřejných prostranství      |
| DI                   | DI          |                | plochy dopravní infrastruktury     |
| V                    |             |                | plochy vodní a vodohospodářské     |
| L                    |             |                | plochy lesní                       |
| Z                    |             |                | plochy zemědělské                  |
| SN                   | SN          |                | plochy smíšené nezastavěného území |

**hlavní výkres**  
**ÚPLNÉ ZNĚNÍ ÚZEMNÍHO PLÁNU**  
**Mojné**  
**po změnách č. 1, 2**

**Záznam o účinnosti**

oprávněný orgán, který poslední změnu vydal: <b>Zastupitelstvo obce Mojně</b>	pořadové číslo poslední změny: <b>2</b>
oprávněná úřední osoba pořizovatele jméno a příjmení: <b>Jolana Zahradková</b> funkce: oprávněná úřední osoba pořizovatele podpis:	otisk úředního razítka pořizovatele datum nabytí účinnosti poslední změny:
oprávněná úřední osoba pořizovatele jméno a příjmení: <b>Jan Homolka</b> funkce: starosta obce Mojně podpis:	

0 50 100 200 300 400 500 m  
měřítko 1:5 000